РАЗБИВОЧНЫЙ ЧЕРТЕЖ ОСЕЙ УЛИЦ И КРАСНЫХ ЛИНИЙ

М 1:2000

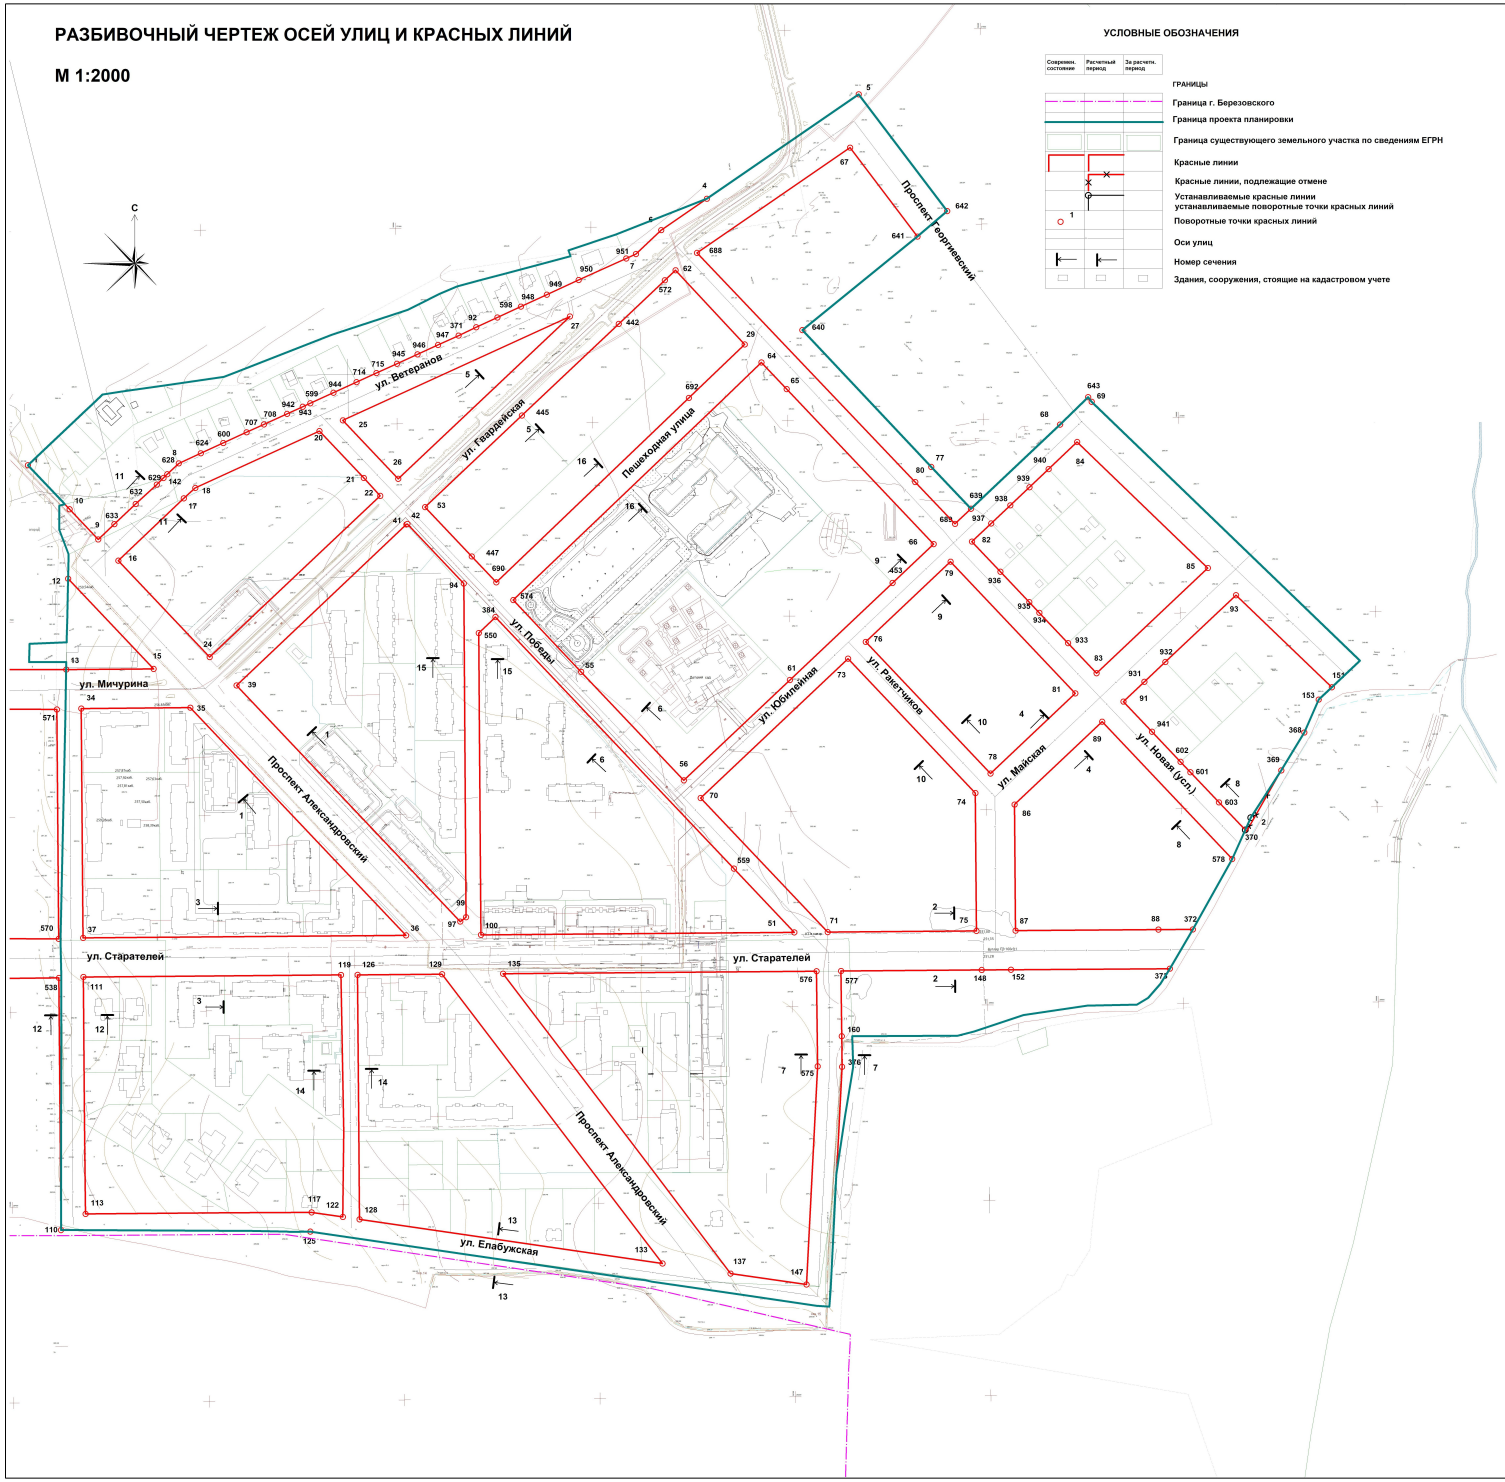

УСЛОВНЫЕ ОБОЗНАЧЕНИЯ

Современн. состояние	Расчетный период	За расчетн. период

ГРАНИЦЫ

Граница г. Березовского

Граница проекта планировки

Граница существующего земельного участка по сведениям ЕГРН

Красные линии

Красные линии, подлежащие отмене

Устанавливаемые красные линии
устанавливаемые поворотные точки красных линий

Поворотные точки красных линий

Оси улиц

Номер сечения

Здания, сооружения, стоящие на кадастровом учете

Ведомость координат поворотных точек красных линий

Номер точки	X	Y	Номер точки	X	Y
1	397791,55	1547738,81	137	396963,36	1548457,94
2	397430,47	1548990,38	142	397778,42	1547877,53
4	398064,54	1548433,73	147	396952,21	1548535,68
5	398171,48	1548589,09	148	397274,45	1548714,96
6	398032,35	1548386,85	151	397564,09	1549073,38
7	398007,93	1548361,15	152	397274,69	1548744,95
8	397793,42	1547893,21	153	397551,45	1549059,93
9	397715,51	1547810,75	160	397206,55	1548571,76
10	397746,4	1547781,51	163	397541,75	1547704,05
12	397675,29	1547779,97	164	397582,15	1547702,15
13	397582,14	1547778,01	368	397517,72	1549045,19
15	397582,84	1547867,47	369	397478,89	1549021,6
16	397693,72	1547831,37	370	397417,95	1548984,76
17	397757,6	1547898,36	371	397924,31	1548179,56
18	397768,25	1547910,11	372	397315,97	1548931,13
20	397826,48	1548037,17	373	397275,75	1548907,55
21	397778,53	1548082,55	376	397175,2	1548572,08
22	397760,15	1548099,37	384	397636,05	1548217,3
24	397594,97	1547924,84	442	397936,32	1548343,49
25	397837,47	1548061,18	445	397842,45	1548244,4
26	397777,62	1548117,82	447	397698,1	1548193,08
27	397943,96	1548293,56	453	397670,95	1548623,75
29	397915,22	1548472,41	538	397266,3	1547770,6
34	397542,25	1547793,45	550	397619,6	1548200,25
35	397543,13	1547905,05	559	397378,33	1548461,34
36	397309,85	1548125,85	570	397306,3	1547770,3
37	397307,27	1547795,28	571	397541,3	1547768,45
39	397565,91	1547952,34	572	397981,03	1548390,71
41	397730,87	1548126,17	574	397653,4	1548235,59
42	397731,39	1548127,16	575	397175,7	1548547,1
51	397312,95	1548523,21	576	397273,16	1548545,95
53	397748,59	1548145,31	577	397273,4	1548571
55	397579,87	1548305	578	397388,16	1548971,37
56	397468,75	1548410,17	598	397942,89	1548219,31
61	397571,54	1548518,73	599	397854,95	1548027,78
62	397991,23	1548401,66	600	397814,27	1547938,74
64	397896,8	1548489,55	601	397476,99	1548928,6
65	397869,55	1548515,4	602	397487,65	1548918,5
66	397710,72	1548665,81	603	397446,12	1548957,82
67	398116,86	1548580,29	624	397803,76	1547915,77
68	397833,1	1548795,11	628	397782,28	1547881,43
69	397856,51	1548827,54	629	397771,72	1547870,75
70	397450,6	1548427,35	632	397751,79	1547849,09
71	397313,22	1548557,38	633	397731,18	1547827,31
73	397593,37	1548578,19	639	397746,89	1548704,03
74	397455,63	1548708,54	640	397929,95	1548531,43
75	397314,41	1548709,64	641	398025,77	1548649,25
76	397610,55	1548596,34	642	398051,88	1548679,63
77	397789,75	1548663,35	643	397861,29	1548823,92
78	397475,67	1548724	688	398009,05	1548423,6
79	397692,69	1548683,13	689	397731,45	1548687,7
80	397774,27	1548646,97	690	397671,56	1548218,18
81	397557,81	1548810,78	692	397860,49	1548415,3
82	397713,3	1548705,06	707	397825,26	1547962,61
83	397578,44	1548832,57	708	397833,26	1547980,29
84	397815,3	1548812,67	714	397876,6	1548075,15
85	397686,23	1548946,46	715	397885,9	1548095,48
86	397443,92	1548748,63	931	397569,66	1548881,49
87	397314,72	1548749,64	932	397589,94	1548902,92
88	397315,86	1548895,86	933	397609,3	1548803,36
89	397528,77	1548838,28	934	397640,34	1548774
91	397549,39	1548860,07	935	397651,25	1548763,69
92	397932,89	1548197,63	936	397682,45	1548734,13
93	397658,43	1548975,28	937	397731,84	1548724,65
94	397670,4	1548184,9	938	397750,4	1548744,27
97	397324,01	1548181,28	939	397768,96	1548763,68
99	397328,5	1548187,21	940	397787,52	1548783,48
100	397310,45	1548202,5	941	397518,52	1548889,28
110	397008	1547772,65	942	397844,11	1548004,03
111	397267,28	1547795,6	943	397851,44	1548020,08
113	397024,51	1547797,81	944	397865,78	1548051,48
117	397026,1	1548029,16	945	397895,5	1548116,51
119	397269,33	1548059,24	946	397905,11	1548137,53
122	397021,43	1548061,18	947	397914,72	1548158,55
125	397006,38	1548027,84	948	397953,98	1548243,37
126	397269,47	1548076,24	949	397966,23	1548269,9
128	397018,95	1548078,2	950	397981,24	1548302,44
129	397270,14	1548162,71	951	398003,34	1548351,19
133	396973,72	1548388,28			
135	397270,63	1548225,16			

ИНВ. № 307
ЭКЗ. №
н/с

изм.	Кол.уч.	№ документ.	Подп.	Дата	Т-2553 -СО-2019			
					Проект изменений в проект планировки и проект межевания территории под строительство жилых домов в г. Березовском Свердловской области в составе планировочного жилого района "Лесозаводской"			
						стадия	лист	листов
						ППТ	2	1
ГАП		Леготин		10.2020	Разбивочный чертеж осей улиц и красных линий М 1:2000	"ПКК "АЛЬТЕРНАТИВА"		
ГИП		Куликова		10.2019				
Разработ.		Маслова		10.2020				