


Публичный сервитут
ВЛ-35 кВ Асбест-Островная, литер: 5
Схема расположения границ публичного сервитута

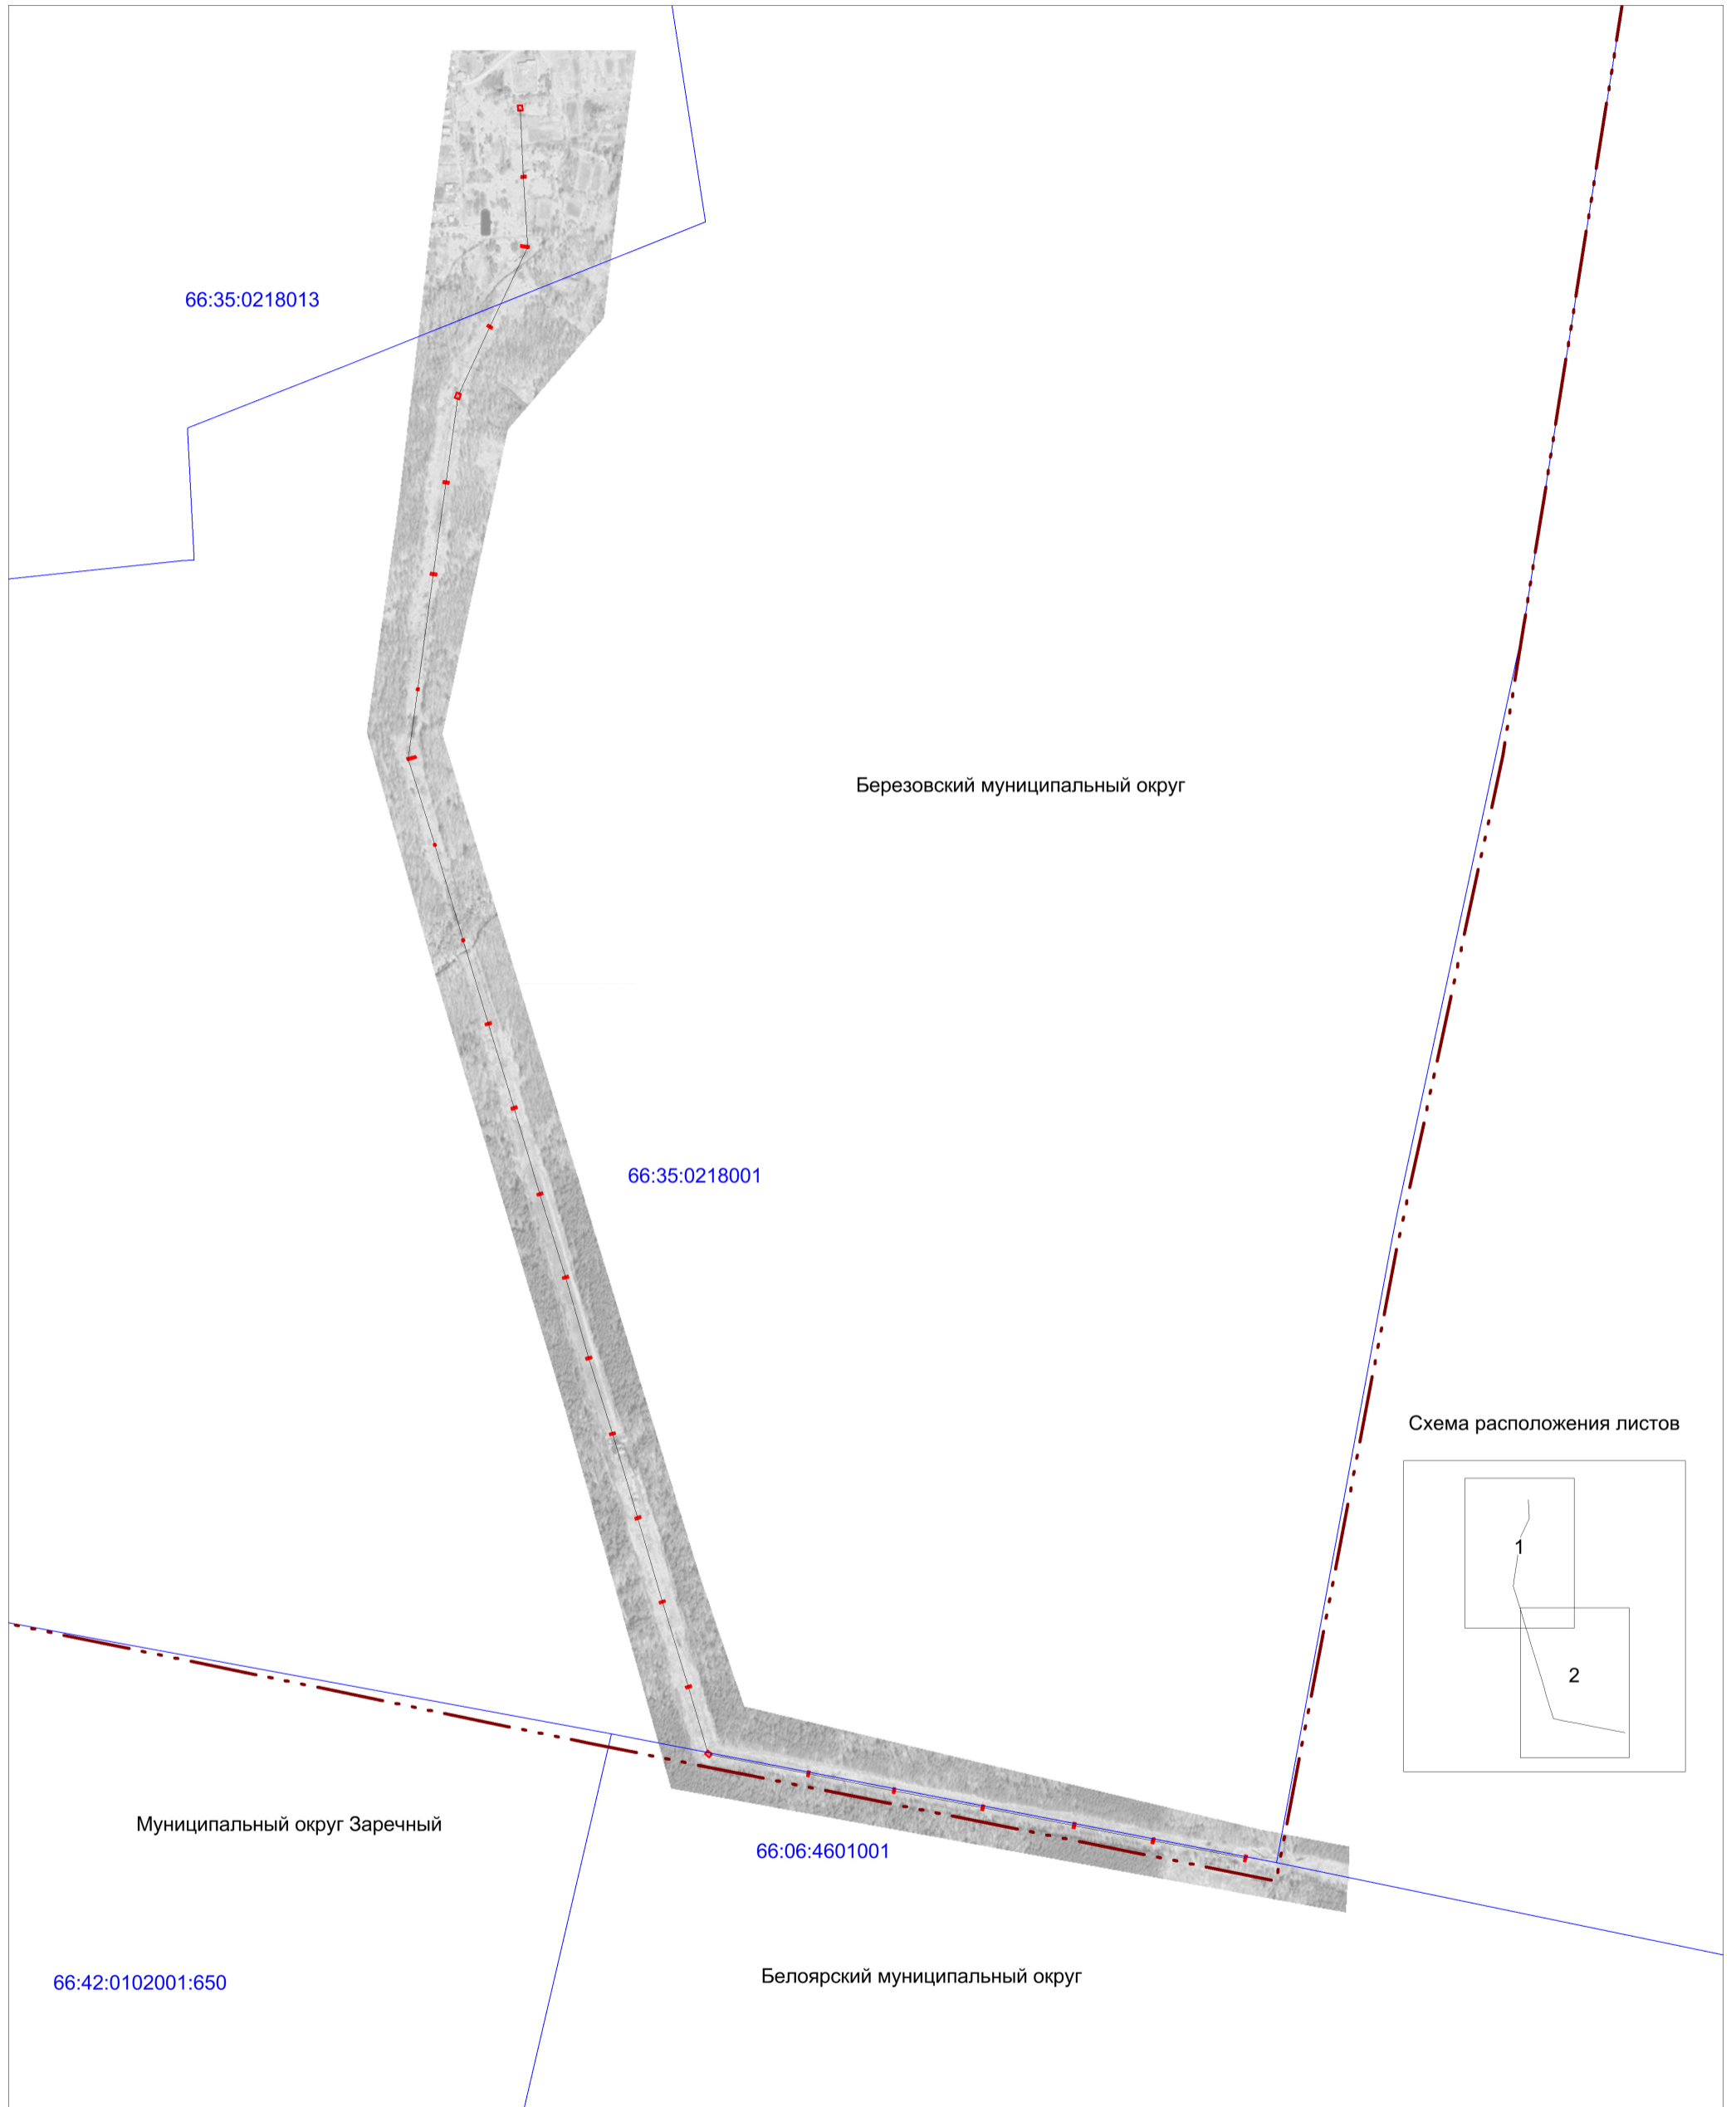


М 1:10000

Условные обозначения:

- -граница публичного сервитута
- -граница земельного участка, учтенного в ГКН
- -граница кадастрового квартала
- -ось линии
- 66:01:0201002 -номер кадастрового квартала
- - - -границы муниципальных образований
- :28 -номер земельного участка, учтенного в ГКН

Публичный сервитут
ВЛ-35 кВ Асбест-Островная, литер: 5
Схема расположения границ публичного сервитута

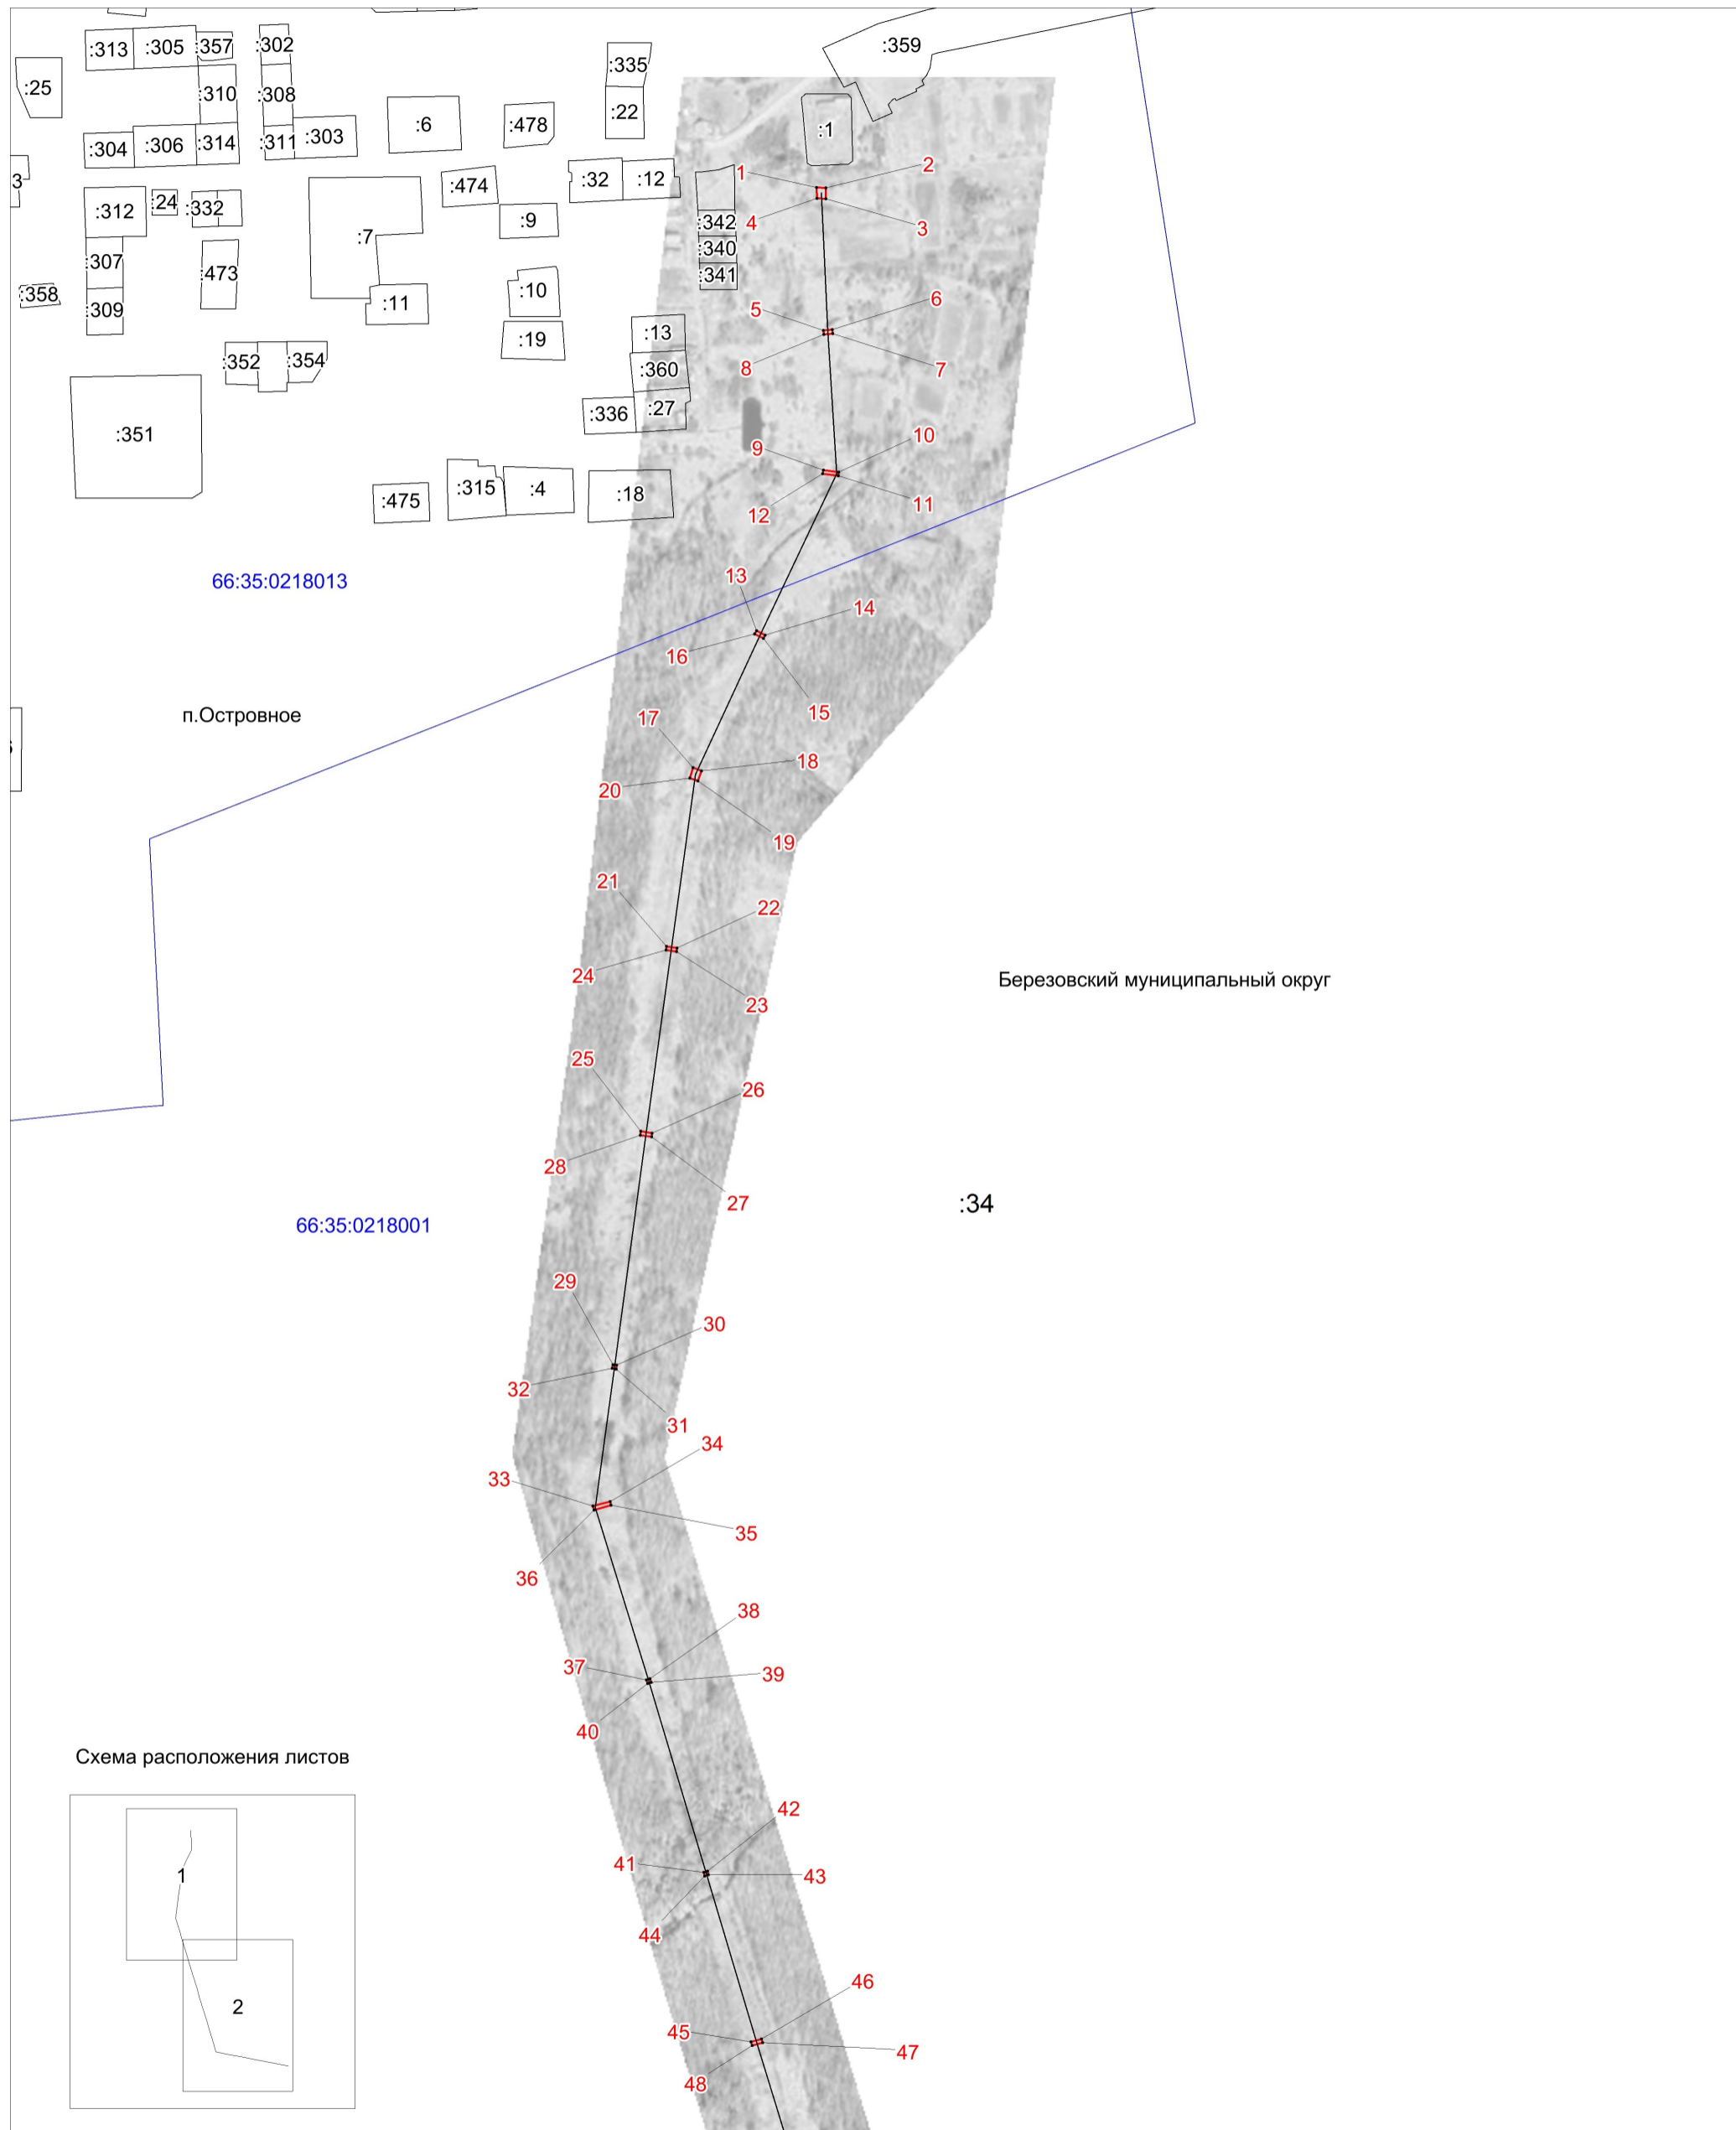


М 1:5000

Условные обозначения:

- граница публичного сервитута
- граница земельного участка, учтенного в ГКН
- граница кадастрового квартала
- ось линии
- 66:01:0201002 -номер кадастрового квартала
- границы муниципальных образований
- :28 -номер земельного участка, учтенного в ГКН

Публичный сервитут
ВЛ-35 кВ Асбест-Островная, литер: 5
Схема расположения границ публичного сервитута

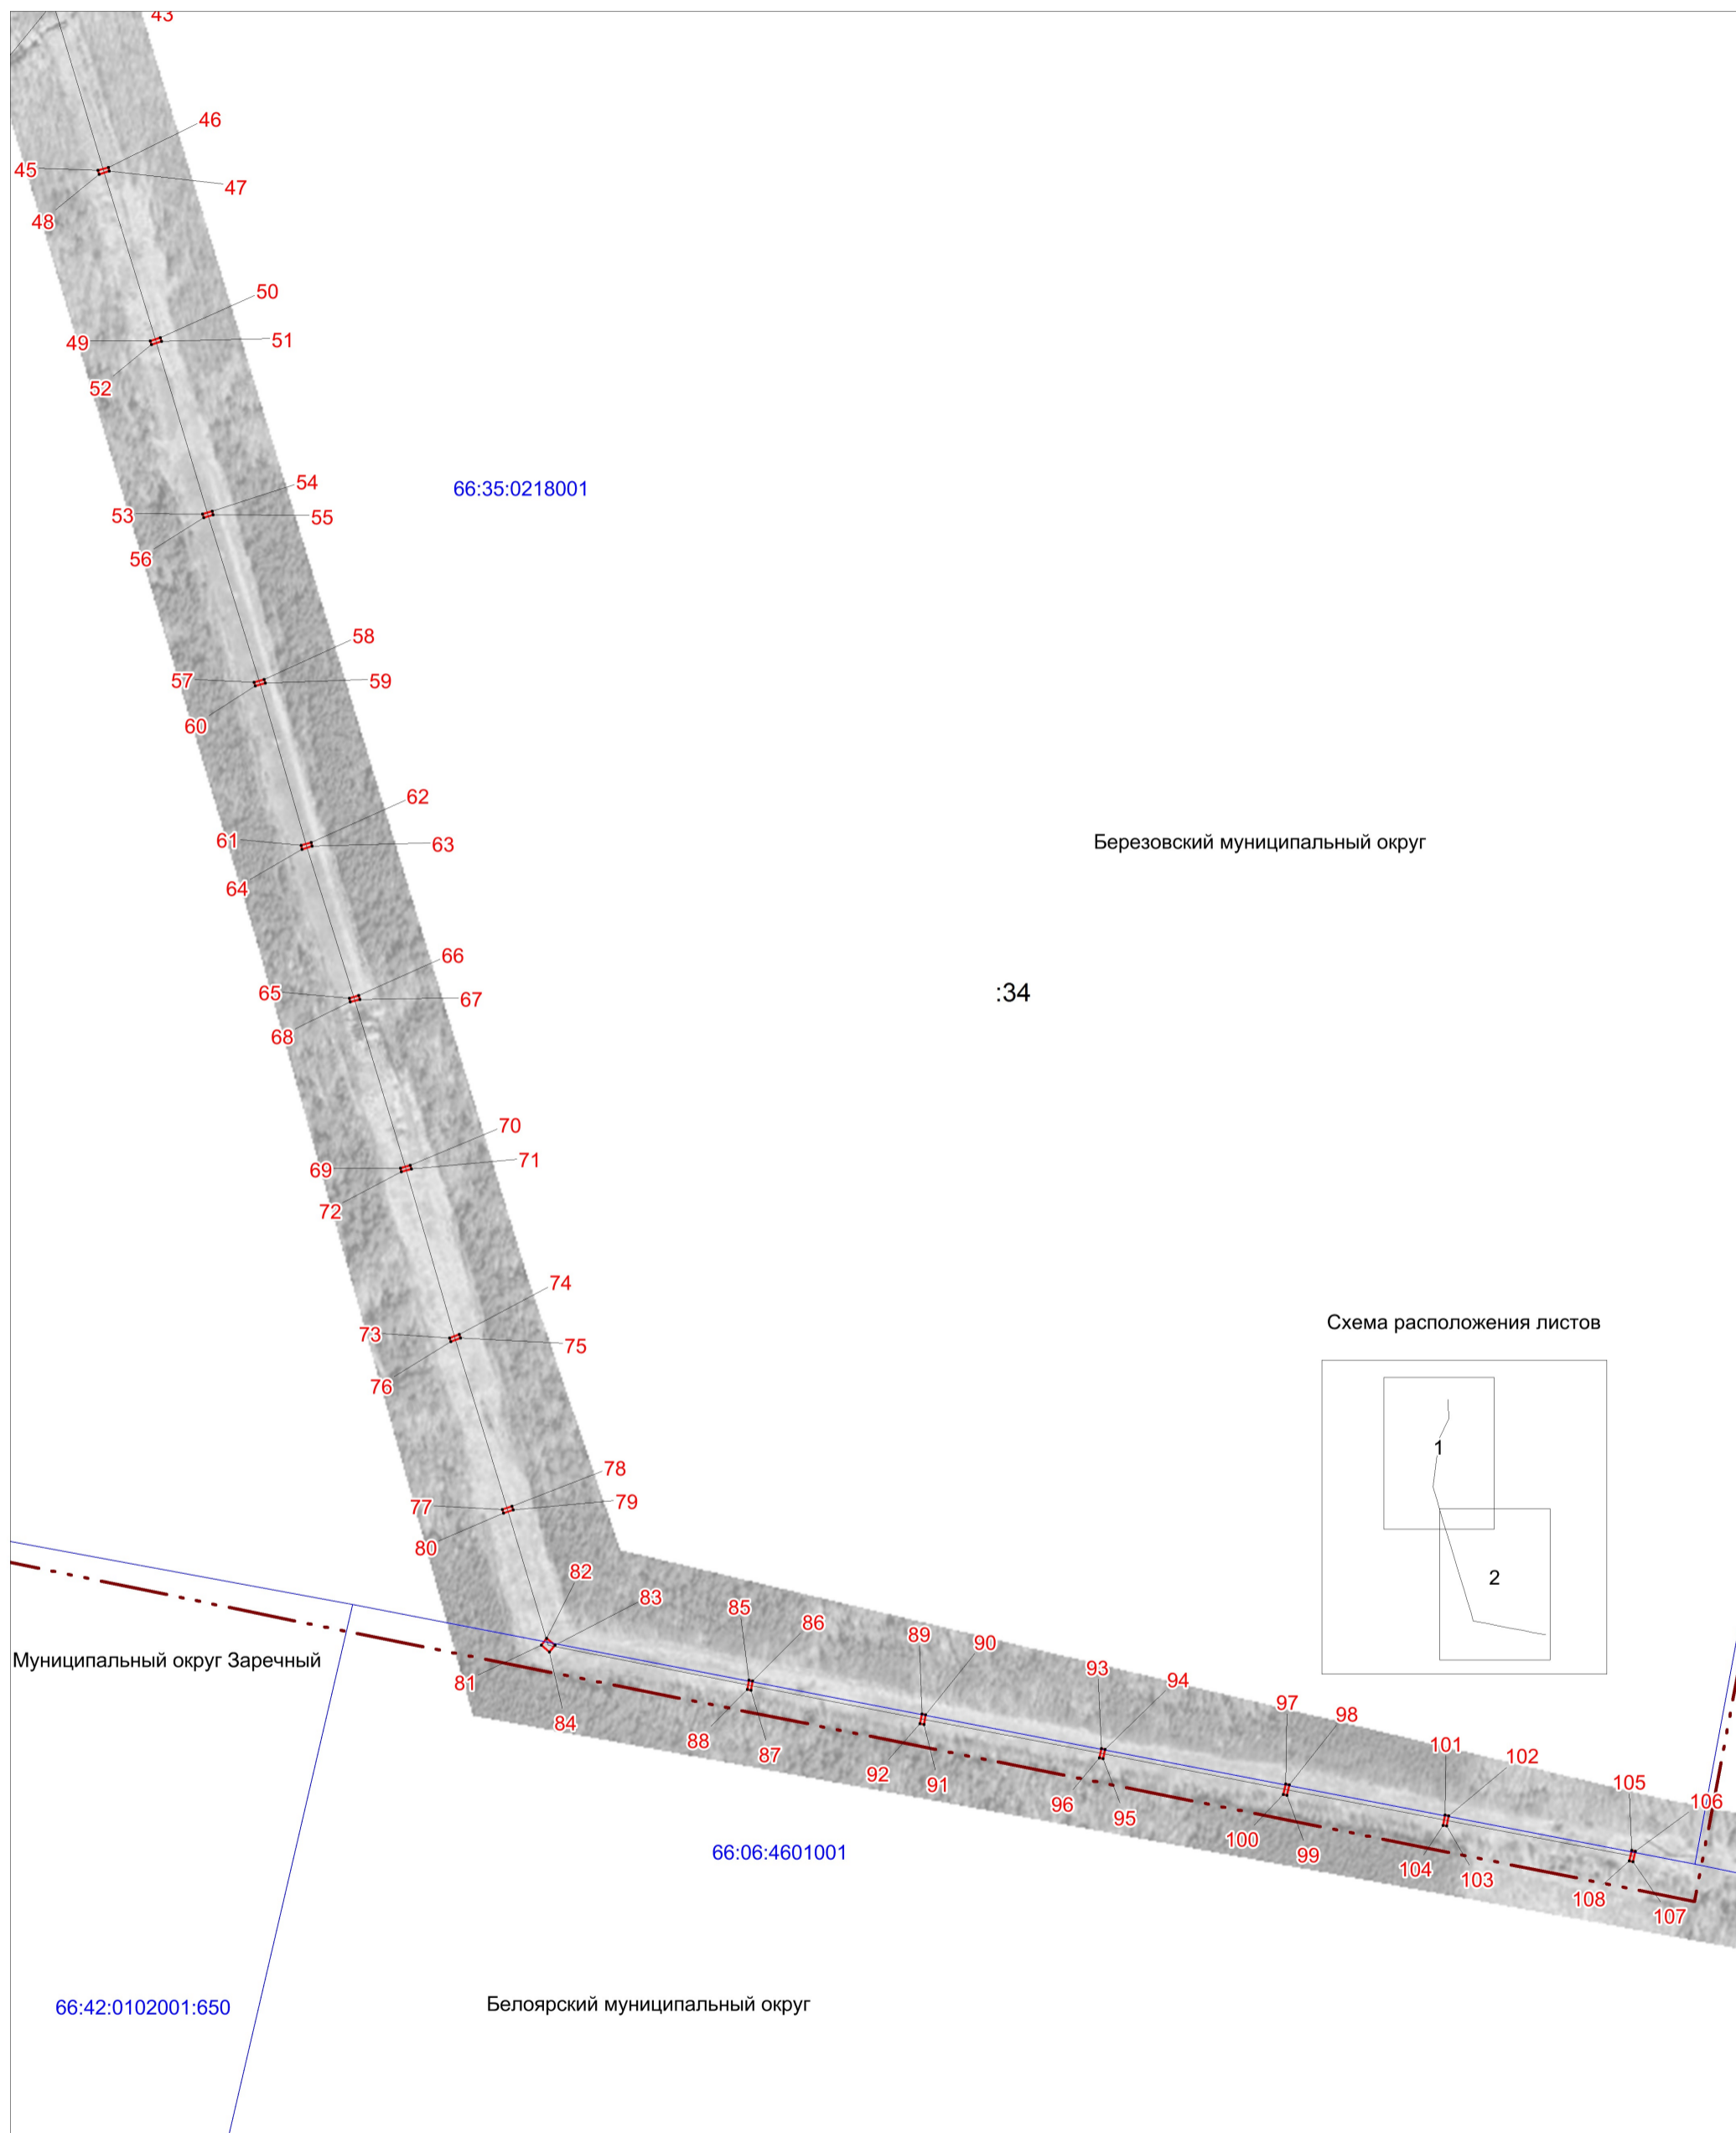

М 1:5000

Условные обозначения:

- -граница публичного сервитута
- -граница земельного участка, учтенного в ГКН
- -граница кадастрового квартала
- -ось линии
- 66:01:0201002 -номер кадастрового квартала
- - - -границы муниципальных образований
- :28 -номер земельного участка, учтенного в ГКН

**ОПИСАНИЕ МЕСТОПОЛОЖЕНИЯ ГРАНИЦ ПУБЛИЧНОГО СЕРВИТУТА ПО ОБЪЕКТУ
ВЛ-35 КВ АСБЕСТ-ОСТРОВНАЯ, ЛИТЕР: 5
СВЕРДЛОВСКАЯ ОБЛАСТЬ, БЕРЕЗОВСКИЙ МУНИЦИПАЛЬНЫЙ ОКРУГ
(наименование объекта)**

Сведения о местоположении границ объекта

1. Система координат МСК-66, зона 1

2. Сведения о характерных точках границ объекта

Обозначение характерных точек границ	Координаты, м		Метод определения координат и средняя квадратическая погрешность положения характерной точки (M_t), м	Описание закрепления точки
	X	Y		
1	2	3	4	5
1	405996.8	1573004.48	Геодезический метод; $M_t=0,1$	-
2	405996.67	1573011.55	Геодезический метод; $M_t=0,1$	-
3	405988.07	1573011.67	Геодезический метод; $M_t=0,1$	-
4	405988.41	1573004.86	Геодезический метод; $M_t=0,1$	-
1	405996.8	1573004.48	Геодезический метод; $M_t=0,1$	-
5	405884.21	1573009.93	Геодезический метод; $M_t=0,1$	-
6	405884.9	1573016.72	Геодезический метод; $M_t=0,1$	-
7	405881.92	1573017.02	Геодезический метод; $M_t=0,1$	-
8	405881.23	1573010.23	Геодезический метод; $M_t=0,1$	-
5	405884.21	1573009.93	Геодезический метод; $M_t=0,1$	-
9	405774.42	1573009.68	Геодезический метод; $M_t=0,1$	-
10	405772.83	1573022.03	Геодезический метод; $M_t=0,1$	-
11	405769.85	1573021.65	Геодезический метод; $M_t=0,1$	-
12	405771.44	1573009.3	Геодезический метод; $M_t=0,1$	-
9	405774.42	1573009.68	Геодезический метод; $M_t=0,1$	-
13	405647.85	1572956.99	Геодезический метод; $M_t=0,1$	-
14	405644.4	1572963.87	Геодезический метод; $M_t=0,1$	-
15	405641.72	1572962.53	Геодезический метод; $M_t=0,1$	-
16	405645.17	1572955.65	Геодезический метод; $M_t=0,1$	-
13	405647.85	1572956.99	Геодезический метод; $M_t=0,1$	-
17	405540.08	1572906.84	Геодезический метод; $M_t=0,1$	-
18	405537.53	1572913.45	Геодезический метод; $M_t=0,1$	-
19	405529.69	1572910.7	Геодезический метод; $M_t=0,1$	-

20	405531.69	1572904.21	Геодезический метод; Mt=0,1	-
17	405540.08	1572906.84	Геодезический метод; Mt=0,1	-
21	405399.33	1572885.95	Геодезический метод; Mt=0,1	-
22	405398.09	1572894.25	Геодезический метод; Mt=0,1	-
23	405395.13	1572893.81	Геодезический метод; Mt=0,1	-
24	405396.37	1572885.51	Геодезический метод; Mt=0,1	-
21	405399.33	1572885.95	Геодезический метод; Mt=0,1	-
25	405253.7	1572865.6	Геодезический метод; Mt=0,1	-
26	405252.38	1572874.61	Геодезический метод; Mt=0,1	-
27	405249.42	1572874.17	Геодезический метод; Mt=0,1	-
28	405250.74	1572865.16	Геодезический метод; Mt=0,1	-
25	405253.7	1572865.6	Геодезический метод; Mt=0,1	-
29	405069.98	1572843.56	Геодезический метод; Mt=0,1	-
30	405069.59	1572846.53	Геодезический метод; Mt=0,1	-
31	405066.62	1572846.15	Геодезический метод; Mt=0,1	-
32	405067	1572843.18	Геодезический метод; Mt=0,1	-
29	405069.98	1572843.56	Геодезический метод; Mt=0,1	-
33	404958.61	1572827.92	Геодезический метод; Mt=0,1	-
34	404962.21	1572841.35	Геодезический метод; Mt=0,1	-
35	404959.31	1572842.13	Геодезический метод; Mt=0,1	-
36	404955.71	1572828.7	Геодезический метод; Mt=0,1	-
33	404958.61	1572827.92	Геодезический метод; Mt=0,1	-
37	404821.88	1572870.14	Геодезический метод; Mt=0,1	-
38	404822.81	1572872.99	Геодезический метод; Mt=0,1	-
39	404819.96	1572873.92	Геодезический метод; Mt=0,1	-
40	404819.03	1572871.07	Геодезический метод; Mt=0,1	-
37	404821.88	1572870.14	Геодезический метод; Mt=0,1	-
41	404670.29	1572915.38	Геодезический метод; Mt=0,1	-
42	404671.12	1572918.25	Геодезический метод; Mt=0,1	-
43	404668.24	1572919.09	Геодезический метод; Mt=0,1	-
44	404667.41	1572916.21	Геодезический метод; Mt=0,1	-
41	404670.29	1572915.38	Геодезический метод; Mt=0,1	-

45	404536.71	1572952.77	Геодезический метод; Mt=0,1	-
46	404539.05	1572960.99	Геодезический метод; Mt=0,1	-
47	404536.17	1572961.81	Геодезический метод; Mt=0,1	-
48	404533.83	1572953.59	Геодезический метод; Mt=0,1	-
45	404536.71	1572952.77	Геодезический метод; Mt=0,1	-
49	404402.61	1572994.12	Геодезический метод; Mt=0,1	-
50	404405.14	1573002.03	Геодезический метод; Mt=0,1	-
51	404402.28	1573002.95	Геодезический метод; Mt=0,1	-
52	404399.75	1572995.04	Геодезический метод; Mt=0,1	-
49	404402.61	1572994.12	Геодезический метод; Mt=0,1	-
53	404266.18	1573035.33	Геодезический метод; Mt=0,1	-
54	404268.38	1573042.86	Геодезический метод; Mt=0,1	-
55	404265.5	1573043.7	Геодезический метод; Mt=0,1	-
56	404263.3	1573036.17	Геодезический метод; Mt=0,1	-
53	404266.18	1573035.33	Геодезический метод; Mt=0,1	-
57	404133.54	1573076.06	Геодезический метод; Mt=0,1	-
58	404135.77	1573083.95	Геодезический метод; Mt=0,1	-
59	404132.89	1573084.77	Геодезический метод; Mt=0,1	-
60	404130.66	1573076.88	Геодезический метод; Mt=0,1	-
57	404133.54	1573076.06	Геодезический метод; Mt=0,1	-
61	404005.13	1573113.1	Геодезический метод; Mt=0,1	-
62	404007.47	1573120.97	Геодезический метод; Mt=0,1	-
63	404004.59	1573121.83	Геодезический метод; Mt=0,1	-
64	404002.25	1573113.96	Геодезический метод; Mt=0,1	-
61	404005.13	1573113.1	Геодезический метод; Mt=0,1	-
65	403884.92	1573151.21	Геодезический метод; Mt=0,1	-
66	403886.88	1573158.65	Геодезический метод; Mt=0,1	-
67	403883.98	1573159.41	Геодезический метод; Mt=0,1	-
68	403882.02	1573151.97	Геодезический метод; Mt=0,1	-
65	403884.92	1573151.21	Геодезический метод; Mt=0,1	-
69	403751.09	1573191.58	Геодезический метод; Mt=0,1	-

70	403753.35	1573199.28	Геодезический метод; Mt=0,1	-
71	403750.47	1573200.12	Геодезический метод; Mt=0,1	-
72	403748.21	1573192.42	Геодезический метод; Mt=0,1	-
69	403751.09	1573191.58	Геодезический метод; Mt=0,1	-
73	403617.32	1573230.31	Геодезический метод; Mt=0,1	-
74	403619.98	1573237.96	Геодезический метод; Mt=0,1	-
75	403617.14	1573238.94	Геодезический метод; Mt=0,1	-
76	403614.48	1573231.29	Геодезический метод; Mt=0,1	-
73	403617.32	1573230.31	Геодезический метод; Mt=0,1	-
77	403482.34	1573272.01	Геодезический метод; Mt=0,1	-
78	403484.67	1573279.77	Геодезический метод; Mt=0,1	-
79	403481.79	1573280.63	Геодезический метод; Mt=0,1	-
80	403479.46	1573272.87	Геодезический метод; Mt=0,1	-
77	403482.34	1573272.01	Геодезический метод; Mt=0,1	-
81	403375.49	1573302.74	Геодезический метод; Mt=0,1	-
82	403380.85	1573306.99	Геодезический метод; Mt=0,1	-
83	403375.45	1573313.62	Геодезический метод; Mt=0,1	-
84	403369.95	1573309.29	Геодезический метод; Mt=0,1	-
81	403375.49	1573302.74	Геодезический метод; Mt=0,1	-
85	403347.79	1573466.71	Геодезический метод; Mt=0,1	-
86	403347.23	1573469.65	Геодезический метод; Mt=0,1	-
87	403339.96	1573468.28	Геодезический метод; Mt=0,1	-
88	403340.52	1573465.34	Геодезический метод; Mt=0,1	-
85	403347.79	1573466.71	Геодезический метод; Mt=0,1	-
89	403321.15	1573603.23	Геодезический метод; Mt=0,1	-
90	403320.57	1573606.17	Геодезический метод; Mt=0,1	-
91	403313.02	1573604.69	Геодезический метод; Mt=0,1	-
92	403313.6	1573601.75	Геодезический метод; Mt=0,1	-
89	403321.15	1573603.23	Геодезический метод; Mt=0,1	-
93	403293.97	1573744.87	Геодезический метод; Mt=0,1	-
94	403293.37	1573747.81	Геодезический метод; Mt=0,1	-
95	403285.94	1573746.29	Геодезический метод; Mt=0,1	-

96	403286.54	1573743.35	Геодезический метод; Mt=0,1	-
93	403293.97	1573744.87	Геодезический метод; Mt=0,1	-
97	403266.07	1573890.42	Геодезический метод; Mt=0,1	-
98	403265.39	1573893.34	Геодезический метод; Mt=0,1	-
99	403257.29	1573891.44	Геодезический метод; Mt=0,1	-
100	403257.97	1573888.52	Геодезический метод; Mt=0,1	-
97	403266.07	1573890.42	Геодезический метод; Mt=0,1	-
101	403241.68	1574016.2	Геодезический метод; Mt=0,1	-
102	403241.08	1574019.14	Геодезический метод; Mt=0,1	-
103	403232.97	1574017.47	Геодезический метод; Mt=0,1	-
104	403233.57	1574014.53	Геодезический метод; Mt=0,1	-
101	403241.68	1574016.2	Геодезический метод; Mt=0,1	-
105	403213.88	1574163.58	Геодезический метод; Mt=0,1	-
106	403213.18	1574166.5	Геодезический метод; Mt=0,1	-
107	403204.86	1574164.51	Геодезический метод; Mt=0,1	-
108	403205.56	1574161.59	Геодезический метод; Mt=0,1	-
105	403213.88	1574163.58	Геодезический метод; Mt=0,1	-