

СХЕМА ГРАНИЦ ПРИЛЕГАЮЩИХ ТЕРРИТОРИЙ

обл. Свердловская, г. Березовский
Кадастровый квартал 66:35:0107001

Раздел 1

Схема прилегающей территории

Лист № 1 раздела 1		Всего листов раздела 1: 5		Всего разделов: 3		Всего листов: 25	
ОКТМО		65731000					
Кадастровый квартал		66:35:0107001					
Всего прилегающих территорий: 69							
№п.п	Наименование	Кадастровый номер	Площадь, кв.м.	Адрес			
1	66:35:0107001:ПТ1	66:35:0107001:29	1149.74	обл. Свердловская, г. Березовский, ул. Ленина, дом 34, (п.Шиловка)			
2	66:35:0107001:ПТ2	66:35:0107001:26	271.32	обл. Свердловская, г. Березовский, ул. Ленина, дом 32, (п.Шиловка)			
3	66:35:0107001:ПТ3	66:35:0107001:25	278.58	обл. Свердловская, г. Березовский, ул. Ленина, дом 30, (п.Шиловка)			
4	66:35:0107001:ПТ4	66:35:0107001:841	222.47	Свердловская область, Березовский городской округ, г. Березовский, ул. Ленина, 28 (п. Шиловка)			
5	66:35:0107001:ПТ5	66:35:0107001:840	185.42	Свердловская область, Березовский городской округ, г. Березовский, ул. Ленина, 28а (п. Шиловка)			
6	66:35:0107001:ПТ6	66:35:0107001:14	156.72	Российская Федерация, Свердловская область, Березовский городской округ, г. Березовский, ул. Ленина (п.Шиловка), 26			
7	66:35:0107001:ПТ7	66:35:0107001:56	155.57	обл. Свердловская, г. Березовский, ул. Ленина, дом 22, (п.Шиловка)			
8	66:35:0107001:ПТ8	66:35:0107001:836	387.40	Свердловская область, Березовский городской округ, г.Березовский, ул.Ленина, 20 (п.Шиловка)			
9	66:35:0107001:ПТ9	66:35:0107001:837	279.39	Российская Федерация, Свердловская область, Березовский городской округ, г.Березовский, ул.Ленина, (п.Шиловка), земельный участок 20в			
10	66:35:0107001:ПТ10	66:35:0107001:45	735.97	обл. Свердловская, г. Березовский, ул. Ленина, дом 20а, (п.Шиловка)			

11	66:35:0107001:ПТ11	66:35:0107001:19	328.39	обл. Свердловская, г. Березовский, ул. Ленина, 20-б (п.Шиловка)
12	66:35:0107001:ПТ12	66:35:0107001:23	220.02	обл. Свердловская, г. Березовский, ул. Береговая, дом 6
13	66:35:0107001:ПТ13	66:35:0107001:713	367.08	обл. Свердловская, г. Березовский, ул. Береговая, 8
14	66:35:0107001:ПТ14	66:35:0107001:712	241.42	обл. Свердловская, г. Березовский, ул. Береговая, 8а
15	66:35:0107001:ПТ15	66:35:0107001:80	108.31	Свердловская область, г. Березовский, ул. Береговая, 10
16	66:35:0107001:ПТ16	66:35:0107001:55	21.68	обл. Свердловская, г. Березовский, ул. Сосновая, дом 7
17	66:35:0107001:ПТ17	66:35:0107001:49	139.77	обл. Свердловская, г. Березовский, ул. Сосновая, дом 6
18	66:35:0107001:ПТ18	66:35:0107001:51	57.56	обл. Свердловская, г. Березовский, ул. Сосновая, дом 5
19	66:35:0107001:ПТ19	66:35:0107001:50	68.83	обл. Свердловская, г. Березовский, по ул. Сосновая, 4
20	66:35:0107001:ПТ20	66:35:0107001:52	80.65	обл. Свердловская, г. Березовский, ул. Сосновая, дом 3
21	66:35:0107001:ПТ21	66:35:0107001:54	535.96	обл. Свердловская, г. Березовский, ул. Сосновая, дом 2
22	66:35:0107001:ПТ22	66:35:0107001:53	103.85	обл. Свердловская, г. Березовский, ул. Сосновая, дом 1
23	66:35:0000000:ПТ23	66:35:0000000:462	370.18	обл. Свердловская, г. Березовский, ул. Береговая, 14
24	66:35:0000000:ПТ24	66:35:0000000:112	окт.62	Свердловская область, г. Березовский, ул. Береговая, 12
25	66:35:0107001:ПТ25	66:35:0107001:76	238.90	Свердловская обл, г Березовский, ул Ленина, 16а (п. Шиловка)
26	66:35:0107001:ПТ26	66:35:0107001:62	112.76	обл. Свердловская, г. Березовский, ул. Ленина, дом 18а, (п.Шиловка)
27	66:35:0107001:ПТ27	66:35:0107001:61	353.70	обл. Свердловская, г. Березовский, ул. Ленина, дом 18, (п.Шиловка)
28	66:35:0107001:ПТ28	66:35:0107001:75	145.55	Свердловская обл, г. Березовский, ул. Ленина, 16 (п. Шиловка)

29	66:35:0107001:ПТ29	66:35:0107001:22	491.72	обл. Свердловская, г. Березовский, ул. Ленина, дом 14, (п.Шиловка)
30	66:35:0107001:ПТ30	66:35:0107001:10	431.49	обл. Свердловская, г. Березовский, ул. Ленина, дом 12, (п.Шиловка)
31	66:35:0107001:ПТ31	66:35:0107001:821	384.46	Свердловская область, г. Березовский, ул.Ленина, 10 (п.Шиловка)
32	66:35:0107001:ПТ32	66:35:0107001:9	131.18	обл. Свердловская, г. Березовский, ул. Ленина, дом 8, (п.Шиловка)
33	66:35:0107001:ПТ33	66:35:0107001:858	373.55	Российская Федерация, Свердловская область, г. Березовский, ул. Ленина (п.Шиловка), 6
34	66:35:0107001:ПТ34	66:35:0107001:71	184.95	обл. Свердловская, г. Березовский, ул. Ленина, дом 4в, (п.Шиловка)
35	66:35:0107001:ПТ35	66:35:0107001:70	603.36	обл. Свердловская, г. Березовский, ул. Ленина, дом 4, (п.Шиловка)
36	66:35:0107001:ПТ36	66:35:0107001:18	1155.71	обл. Свердловская, г. Березовский, ул. Ленина, дом 4б, (п.Шиловка)
37	66:35:0107001:ПТ37	66:35:0107001:1	821.53	обл. Свердловская, г. Березовский, пер. Ленинский, 13 (п.Шиловка)
38	66:35:0107001:ПТ38	66:35:0107001:8	81.78	обл. Свердловская, г. Березовский, ул. Ленина, дом 4а, (п.Шиловка)
39	66:35:0107001:ПТ39	66:35:0107001:5	205.81	Российская Федерация, Свердловская область, Березовский городской округ, г. Березовский, пер. Ленинский, 15
40	66:35:0107001:ПТ40	66:35:0107001:78	132.35	Свердловская область, г. Березовский, ул. Ленина, 2б (п. Шиловка)
41	66:35:0107001:ПТ41	66:35:0107001:79	283.93	Свердловская область, г. Березовский, ул. Ленина, 2 (п. Шиловка)
42	66:35:0107001:ПТ42	66:35:0107001:7	179.12	обл. Свердловская, г. Березовский, ул. Ленина, дом 2а, (п.Шиловка)
43	66:35:0107001:ПТ43	66:35:0107001:3	896.99	Российская Федерация, Свердловская область, Березовский городской округ, г. Березовский, пер.Ленинский, земельный участок 9
44	66:35:0107001:ПТ44	66:35:0107001:715	618.43	Свердловская область, г. Березовский, пер. Ленинский, 7а

45	66:35:0107001:ПТ45	66:35:0107001:2	426.21	обл. Свердловская, г. Березовский, пер. Ленинский, дом 5
46	66:35:0107001:ПТ46	66:35:0107001:30	51.70	обл. Свердловская, г. Березовский, пер. Ленинский, дом 4а (п.Шиловка)
47	66:35:0107001:ПТ47	66:35:0107001:31	454.48	обл. Свердловская, г. Березовский, пер. Ленинский, дом 17 (п. Шиловка)
48	66:35:0107001:ПТ48	66:35:0107001:32	376.13	Свердловская область, г. Березовский, пер. Ленинский, 18
49	66:35:0107001:ПТ49	66:35:0107001:34	184.52	обл. Свердловская, г. Березовский, пер. Ленинский, дом 22 (п.Шиловка)
50	66:35:0107001:ПТ50	66:35:0107001:28	141.41	обл. Свердловская, г. Березовский, пер. Ленинский, дом 20
51	66:35:0107001:ПТ51	66:35:0107001:838	248.36	Свердловская область, Березовский городской округ, г.Березовский, пер.Ленинский, 21/2
52	66:35:0107001:ПТ52	66:35:0107001:839	536.60	Свердловская область, Березовский городской округ, г.Березовский, пер.Ленинский, 21/1
53	66:35:0107001:ПТ53	66:35:0107001:33	103.50	Российская Федерация, Свердловская область, Березовский городской округ, г.Березовский, , пер.Ленинский, земельный участок 19
54	66:35:0107001:ПТ54	66:35:0107001:6	104.74	Российская Федерация, Свердловская область, Березовский городской округ, г.Березовский, пер.Ленинский, земельный участок 16
55	66:35:0107001:ПТ55	66:35:0107001:21	1792.21	обл. Свердловская, г. Березовский, пер. Ленинский, дом 8
56	66:35:0107001:ПТ56	66:35:0107001:57	82.17	обл. Свердловская, г. Березовский, пер. Ленинский, дом 14
57	66:35:0107001:ПТ57	66:35:0107001:35	662.03	обл. Свердловская, г. Березовский, пер. Ленинский, дом 14/1
58	66:35:0107001:ПТ58	66:35:0107001:48	1107.76	обл. Свердловская, г. Березовский, ул. Береговая, дом 1а (п.Шиловка)
59	66:35:0107001:ПТ59	66:35:0107001:47	481.58	обл. Свердловская, г. Березовский, ул. Береговая, дом 1 (п.Шиловка)

60	66:35:0107001:ПТ60	66:35:0107001:67	48.81	обл. Свердловская, г. Березовский, ул. Береговая, дом 2, первая часть жилого дома
61	66:35:0107001:ПТ61	66:35:0107001:38	167.89	обл. Свердловская, г. Березовский, ул. Береговая, 2, вторая часть жилого дома
62	66:35:0107001:ПТ62	66:35:0107001:36	226.90	обл. Свердловская, г. Березовский, ул. Береговая, 3 (п.Шиловка) вторая
63	66:35:0107001:ПТ63	66:35:0107001:39	222.52	обл. Свердловская, г. Березовский, ул. Береговая, 3 (п. Шиловка)
64	66:35:0107001:ПТ64	66:35:0107001:41	317.03	обл. Свердловская, г. Березовский, ул. Береговая, 3/1 (п.Шиловка)
65	66:35:0107001:ПТ65	66:35:0107001:42	142.23	обл. Свердловская, г. Березовский, ул. Береговая, 3/1 (п.Шиловка)
66	66:35:0107001:ПТ66	66:35:0107001:846	2093.63	Свердловская область, г. Березовский, ул. Береговая, 4
67	66:35:0000000:ПТ67	66:35:0000000:89	7898.26	Свердловская область, г. Березовский, ул. Боровая, 5
68	66:35:0107001:ПТ68	66:35:0107001:700	29.43	Свердловская обл., г.Березовский, ул.Боровая, 3
69	66:35:0107001:ПТ69	66:35:0107001:43	50.90	обл. Свердловская, г. Березовский, ул. Боровая, 1 (п.Шиловка)

Схема прилегающей территории

Лист № 1 раздела 2	Всего листов раздела 2: 19	Всего разделов: 3	Всего листов: 25
ОКТМО	65731000		
Кадастровый квартал	66:35:0107001		
Всего прилегающих территорий: 69			

Описание местоположения границ прилегающих территорий

Условный номер прилегающей территории	Номера точек	Координаты	
		X	Y
66:35:0107001:ПТ1	1	399166,50	1548429,29
	2	399166,49	1548429,82
	3	399161,14	1548432,54
	4	399154,03	1548435,99
	5	399151,61	1548425,56
	6	399104,33	1548421,33
	7	399095,80	1548424,20
	8	399097,52	1548428,73
	9	399101,82	1548437,71
	10	399109,64	1548455,27
	11	399101,81	1548458,67
	12	399087,53	1548425,77
	13	399086,19	1548416,63
	14	399087,99	1548409,63
	15	399094,17	1548405,76
	16	399166,57	1548424,47
66:35:0107001:ПТ2	1	399166,50	1548429,29
	1	399115,27	1548482,26
	2	399121,19	1548479,06
	3	399118,02	1548472,03
	4	399116,14	1548467,54
	5	399109,64	1548455,27
	6	399101,81	1548458,67
	7	399107,96	1548468,76
	1	399115,27	1548482,26
	8	399180,11	1548451,22
	9	399181,25	1548450,66
	10	399171,22	1548430,48
	11	399166,50	1548429,29
	12	399166,49	1548429,82
66:35:0107001:ПТ3	13	399161,14	1548432,54
	14	399171,30	1548434,99
	8	399180,11	1548451,22
	1	399126,98	1548505,64

	2	399132,68	1548502,94
	3	399131,60	1548500,77
	4	399129,59	1548496,79
	5	399128,75	1548495,19
	6	399127,62	1548492,07
	7	399121,19	1548479,06
	8	399115,27	1548482,26
	1	399126,98	1548505,64
	9	399189,20	1548476,14
	10	399192,90	1548474,32
	11	399181,25	1548450,66
	12	399180,11	1548451,22
	13	399177,71	1548452,44
	9	399189,20	1548476,14
66:35:0107001:ITT4	1	399137,60	1548526,32
	2	399142,51	1548524,32
	3	399139,73	1548517,63
	4	399132,68	1548502,94
	5	399126,98	1548505,64
	1	399137,60	1548526,32
	6	399199,86	1548495,97
	7	399202,84	1548494,51
	8	399192,90	1548474,32
	9	399189,20	1548476,14
	6	399199,86	1548495,97
66:35:0107001:ITT5	1	399148,89	1548549,09
	2	399152,51	1548547,20
	3	399150,82	1548543,20
	4	399147,12	1548535,11
	5	399144,12	1548528,15
	6	399142,51	1548524,32
	7	399137,60	1548526,32
	1	399148,89	1548549,09
	8	399210,98	1548516,66
	9	399213,22	1548515,59
	10	399202,84	1548494,51
	11	399199,86	1548495,97
	8	399210,98	1548516,66
66:35:0107001:ITT6	1	399159,75	1548571,08
	2	399163,51	1548569,10
	3	399154,60	1548552,00
	4	399152,51	1548547,20
	5	399148,89	1548549,09
	1	399159,75	1548571,08
	6	399221,89	1548538,41
	7	399223,96	1548537,39
	8	399213,22	1548515,59
	9	399210,98	1548516,66

	6	399221,89	1548538,41
66:35:0107001:ПТ7	1	399182,03	1548616,70
	2	399170,83	1548593,89
	3	399175,51	1548591,53
	4	399177,49	1548594,63
	5	399181,24	1548602,31
	6	399183,37	1548606,54
	7	399186,91	1548614,07
	1	399182,03	1548616,70
	8	399237,10	1548564,09
	9	399238,65	1548567,24
	10	399237,07	1548568,17
	11	399233,74	1548560,76
	12	399235,13	1548560,07
	8	399237,10	1548564,09
66:35:0107001:ПТ8	1	399186,91	1548614,07
	2	399192,77	1548625,79
	3	399194,98	1548629,84
	4	399195,52	1548630,84
	5	399198,19	1548635,71
	6	399199,51	1548638,28
	7	399206,01	1548635,26
	8	399206,34	1548635,82
	9	399227,36	1548624,78
	10	399231,22	1548631,41
	11	399200,77	1548644,56
	12	399195,56	1548642,17
	13	399193,17	1548639,14
	14	399182,03	1548616,70
	15	399186,91	1548614,07
	16	399192,77	1548625,79
	1	399186,91	1548614,07
66:35:0107001:ПТ9	1	399227,36	1548624,78
	2	399228,77	1548624,04
	3	399254,04	1548609,81
	4	399259,90	1548620,55
	5	399252,87	1548622,11
	6	399236,90	1548628,29
	7	399231,22	1548631,41
	1	399227,36	1548624,78
66:35:0107001:ПТ10	1	399280,61	1548621,18
	2	399284,97	1548618,83
	3	399291,98	1548609,49
	4	399284,46	1548593,02
	5	399254,04	1548609,81
	6	399259,90	1548620,55
	1	399280,61	1548621,18
	7	399238,65	1548567,24

	8	399263,98	1548552,42
	9	399263,07	1548550,62
	10	399237,10	1548564,09
	7	399238,65	1548567,24
66:35:0107001:ПТ11	1	399291,98	1548609,49
	2	399307,16	1548589,21
	3	399303,05	1548581,36
	4	399284,46	1548593,02
	1	399291,98	1548609,49
	5	399263,98	1548552,42
	6	399283,00	1548541,08
	7	399282,67	1548540,44
	8	399263,07	1548550,62
	5	399263,98	1548552,42
66:35:0107001:ПТ12	1	399307,16	1548589,21
	2	399327,08	1548578,66
	3	399324,07	1548572,02
	4	399303,05	1548581,36
	1	399307,16	1548589,21
	5	399283,00	1548541,08
	6	399305,38	1548531,18
	7	399304,49	1548529,12
	8	399282,67	1548540,44
	5	399283,00	1548541,08
66:35:0107001:ПТ13	1	399344,67	1548538,00
	2	399350,40	1548535,56
	3	399355,69	1548547,98
	4	399357,16	1548564,91
	5	399327,08	1548578,66
	6	399324,07	1548572,02
	7	399354,24	1548558,24
	1	399344,67	1548538,00
66:35:0107001:ПТ14	1	399304,49	1548529,12
	2	399330,63	1548515,59
	3	399338,38	1548514,78
	4	399344,02	1548521,25
	5	399350,40	1548535,56
	6	399344,67	1548538,00
	7	399334,93	1548517,46
	8	399305,38	1548531,18
	1	399304,49	1548529,12
66:35:0107001:ПТ15	1	399322,09	1548487,67
	2	399329,65	1548504,53
	3	399331,59	1548508,40
	4	399294,28	1548527,65
	5	399293,90	1548526,92
	6	399329,46	1548505,06
	7	399321,72	1548487,83

	1	399322,09	1548487,67
66:35:0107001:ПТ16	1	399293,90	1548526,92
	2	399294,28	1548527,65
	3	399276,78	1548536,74
	4	399276,14	1548535,52
	1	399293,90	1548526,92
66:35:0107001:ПТ17	1	399230,37	1548531,61
	2	399240,00	1548552,40
	3	399276,14	1548535,52
	4	399276,78	1548536,74
	5	399239,81	1548555,94
	6	399228,31	1548532,63
	1	399230,37	1548531,61
66:35:0107001:ПТ18	1	399220,52	1548510,76
	2	399230,37	1548531,61
	3	399228,31	1548532,63
	4	399218,08	1548511,89
	1	399220,52	1548510,76
66:35:0107001:ПТ19	1	399210,95	1548489,90
	2	399220,52	1548510,76
	3	399218,08	1548511,89
	4	399207,97	1548491,36
	1	399210,95	1548489,90
66:35:0107001:ПТ20	1	399201,17	1548469,15
	2	399210,95	1548489,90
	3	399207,97	1548491,36
	4	399197,84	1548470,79
	1	399201,17	1548469,15
66:35:0107001:ПТ21	1	399180,35	1548426,67
	2	399226,99	1548437,36
	3	399234,54	1548445,91
	4	399185,73	1548435,51
	5	399201,17	1548469,15
	6	399197,84	1548470,79
	7	399179,36	1548433,24
	1	399180,35	1548426,67
66:35:0107001:ПТ22	1	399226,99	1548437,36
	2	399236,38	1548439,52
	3	399240,91	1548444,65
	4	399256,45	1548447,59
	5	399258,59	1548450,81
	6	399234,54	1548445,91
	1	399226,99	1548437,36
66:35:0000000:ПТ23	1	399258,59	1548450,81
	2	399256,45	1548447,59
	3	399257,44	1548443,22
	4	399304,36	1548452,77
	5	399303,64	1548456,95

	6	399308,75	1548457,96
	7	399313,23	1548467,96
	8	399312,70	1548468,20
	9	399309,65	1548461,38
	1	399258,59	1548450,81
66:35:0000000:ПТ24	1	399312,70	1548468,20
	2	399313,23	1548467,96
	3	399322,09	1548487,67
	4	399321,72	1548487,83
	1	399312,70	1548468,20
66:35:0107001:ПТ25	1	399294,82	1548636,16
	2	399301,54	1548639,62
	3	399310,81	1548655,76
	4	399302,14	1548660,74
	5	399301,04	1548658,76
	6	399294,32	1548647,12
	7	399289,10	1548642,09
	1	399294,82	1548636,16
66:35:0107001:ПТ26	1	399258,76	1548624,73
	2	399260,41	1548628,14
	3	399238,63	1548638,01
	4	399236,69	1548633,68
	5	399246,46	1548628,95
	6	399254,91	1548625,65
	1	399258,76	1548624,73
66:35:0107001:ПТ27	1	399236,69	1548633,68
	2	399238,63	1548638,01
	3	399225,23	1548644,07
	4	399214,87	1548650,16
	5	399207,37	1548654,19
	6	399208,37	1548655,85
	7	399212,43	1548663,85
	8	399214,48	1548667,49
	9	399218,78	1548676,30
	10	399213,62	1548678,81
	11	399200,90	1548652,74
	12	399200,98	1548650,97
	13	399202,83	1548649,27
	1	399236,69	1548633,68
66:35:0107001:ПТ28	1	399218,78	1548676,30
	2	399220,48	1548679,33
	3	399224,46	1548686,76
	4	399230,08	1548699,38
	5	399225,65	1548701,75
	6	399213,62	1548678,81
	1	399218,78	1548676,30
66:35:0107001:ПТ29	1	399298,04	1548694,13
	2	399308,22	1548690,20

	3	399309,10	1548678,38
	4	399313,62	1548674,48
	5	399310,81	1548655,76
	6	399302,14	1548660,74
	7	399300,79	1548661,60
	8	399301,29	1548663,23
	9	399302,09	1548667,38
	10	399302,72	1548670,68
	11	399299,26	1548673,66
	12	399298,87	1548684,73
	13	399297,54	1548685,96
	14	399298,24	1548689,64
	1	399298,04	1548694,13
	15	399236,36	1548723,20
	16	399241,25	1548720,62
	17	399236,35	1548711,34
	18	399234,59	1548707,82
	19	399231,46	1548701,31
	20	399230,08	1548699,38
	21	399225,65	1548701,75
	15	399236,36	1548723,20
66:35:0107001:ПТ30	1	399297,88	1548724,74
	2	399301,55	1548722,10
	3	399302,20	1548723,03
	4	399307,14	1548720,87
	5	399294,58	1548695,69
	6	399285,46	1548699,80
	1	399297,88	1548724,74
	7	399249,43	1548748,40
	8	399254,09	1548746,12
	9	399250,05	1548737,75
	10	399246,20	1548730,70
	11	399243,86	1548725,66
	12	399241,25	1548720,62
	13	399236,36	1548723,20
	7	399249,43	1548748,40
66:35:0107001:ПТ31	1	399318,68	1548742,42
	2	399323,32	1548740,10
	3	399326,16	1548740,92
	4	399325,95	1548728,68
	5	399322,94	1548728,60
	6	399318,24	1548719,21
	7	399316,92	1548716,59
	8	399307,75	1548720,60
	1	399318,68	1548742,42
	9	399261,48	1548771,63
	10	399265,97	1548769,33
	11	399254,09	1548746,12

	12	399249,43	1548748,40
	9	399261,48	1548771,63
66:35:0107001:ПТ32	1	399265,97	1548769,33
	2	399267,73	1548772,57
	3	399271,13	1548779,23
	4	399274,35	1548785,41
	5	399276,83	1548790,17
	6	399277,67	1548792,03
	7	399273,10	1548794,32
	8	399261,48	1548771,63
	1	399265,97	1548769,33
66:35:0107001:ПТ33	1	399341,61	1548769,65
	2	399348,46	1548785,76
	3	399339,35	1548789,89
	4	399329,51	1548766,73
	5	399336,63	1548763,29
	6	399340,86	1548767,88
	1	399341,61	1548769,65
	7	399284,43	1548816,22
	8	399273,10	1548794,32
	9	399277,67	1548792,03
	10	399283,75	1548803,53
	11	399287,63	1548811,21
	12	399289,00	1548813,61
	7	399284,43	1548816,22
66:35:0107001:ПТ34	1	399344,55	1548800,72
	2	399353,56	1548796,39
	3	399348,46	1548785,76
	4	399339,35	1548789,89
	1	399344,55	1548800,72
	5	399290,20	1548827,39
	6	399294,78	1548825,08
	7	399293,95	1548823,45
	8	399289,00	1548813,61
	9	399284,43	1548816,22
	5	399290,20	1548827,39
66:35:0107001:ПТ35	1	399294,78	1548825,08
	2	399296,09	1548827,70
	3	399297,14	1548830,02
	4	399300,06	1548835,65
	5	399304,78	1548845,46
	6	399311,69	1548841,88
	7	399329,86	1548833,03
	8	399348,23	1548808,38
	9	399344,55	1548800,72
	10	399353,56	1548796,39
	11	399360,82	1548811,50
	12	399356,76	1548817,65

	13	399351,47	1548823,02
	14	399335,74	1548832,03
	15	399301,65	1548849,83
	16	399290,20	1548827,39
	1	399294,78	1548825,08
66:35:0107001:ПТ36	1	399318,24	1548719,21
	2	399331,60	1548718,25
	3	399367,42	1548734,88
	4	399380,03	1548740,02
	5	399379,08	1548746,43
	6	399377,86	1548754,67
	7	399375,20	1548772,65
	8	399348,46	1548785,76
	9	399340,86	1548767,88
	10	399341,61	1548769,65
	11	399346,23	1548769,74
	12	399366,89	1548764,41
	13	399373,96	1548748,35
	14	399363,42	1548744,05
	15	399329,73	1548728,41
	16	399325,95	1548728,68
	17	399322,94	1548728,60
	1	399318,24	1548719,21
66:35:0107001:ПТ37	1	399380,03	1548740,02
	2	399389,07	1548740,47
	3	399407,79	1548743,09
	4	399412,10	1548742,75
	5	399417,48	1548744,01
	6	399422,64	1548745,60
	7	399428,84	1548749,04
	8	399434,26	1548764,74
	9	399418,09	1548812,48
	10	399411,85	1548811,13
	11	399414,27	1548800,74
	12	399416,01	1548790,52
	13	399418,61	1548791,17
	14	399419,50	1548780,26
	15	399425,69	1548756,12
	16	399424,27	1548753,94
	17	399420,08	1548751,61
	18	399415,78	1548750,29
	19	399411,60	1548749,31
	20	399407,60	1548749,63
	21	399388,44	1548746,94
	22	399379,08	1548746,43
	1	399380,03	1548740,02
66:35:0107001:ПТ38	1	399390,94	1548761,80
	2	399391,76	1548762,91

	3	399383,54	1548774,34
	4	399384,70	1548774,78
	5	399381,20	1548780,45
	6	399380,00	1548785,56
	7	399378,37	1548785,32
	8	399369,75	1548809,75
	9	399366,99	1548808,89
	10	399382,77	1548774,00
	1	399390,94	1548761,80
66:35:0107001:ПТ39	1	399366,99	1548808,89
	2	399369,75	1548809,75
	3	399374,62	1548821,86
	4	399362,08	1548827,98
	5	399349,08	1548834,77
	6	399347,08	1548831,10
	7	399357,74	1548825,28
	8	399362,18	1548821,55
	1	399366,99	1548808,89
66:35:0107001:ПТ40	1	399323,76	1548842,72
	2	399347,08	1548831,10
	3	399349,08	1548834,77
	4	399349,50	1548835,57
	5	399325,95	1548847,25
	1	399323,76	1548842,72
66:35:0107001:ПТ41	1	399323,76	1548842,72
	2	399325,95	1548847,25
	3	399310,36	1548855,00
	4	399316,72	1548867,81
	5	399318,82	1548872,09
	6	399321,57	1548876,94
	7	399323,61	1548880,37
	8	399317,57	1548883,49
	9	399303,31	1548853,34
	1	399323,76	1548842,72
66:35:0107001:ПТ42	1	399323,61	1548880,37
	2	399325,91	1548885,12
	3	399330,37	1548893,83
	4	399334,40	1548902,54
	5	399327,43	1548905,77
	6	399317,57	1548883,49
	1	399323,61	1548880,37
66:35:0107001:ПТ43	1	399334,40	1548902,54
	2	399348,99	1548935,77
	3	399356,13	1548932,38
	4	399358,57	1548937,64
	5	399370,75	1548932,35
	6	399390,68	1548915,33
	7	399387,08	1548913,32

	8	399389,67	1548911,12
	9	399384,54	1548900,88
	10	399376,12	1548884,71
	11	399376,06	1548884,00
	12	399379,83	1548881,98
	13	399384,62	1548879,40
	14	399393,44	1548896,34
	15	399401,30	1548912,33
	16	399371,80	1548935,13
	17	399358,69	1548940,76
	18	399344,12	1548943,13
	19	399327,43	1548905,77
	1	399334,40	1548902,54
66:35:0107001:ПТ44	1	399358,80	1548947,60
	2	399367,03	1548967,45
	3	399394,18	1548956,20
	4	399396,02	1548961,39
	5	399396,50	1548962,91
	6	399397,42	1548965,68
	7	399361,61	1548980,55
	8	399348,67	1548949,30
	1	399358,80	1548947,60
66:35:0107001:ПТ45	1	399406,43	1548915,06
	2	399409,11	1548921,22
	3	399420,52	1548929,88
	4	399428,33	1548955,68
	5	399397,42	1548965,68
	6	399396,50	1548962,91
	7	399411,29	1548957,36
	8	399411,34	1548955,37
	9	399417,67	1548947,15
	10	399407,15	1548921,89
	11	399404,87	1548916,40
	1	399406,43	1548915,06
66:35:0107001:ПТ46	1	399441,63	1548891,45
	2	399441,60	1548889,90
	3	399422,41	1548884,29
	4	399422,12	1548885,36
	1	399441,63	1548891,45
	5	399420,58	1548924,62
	6	399407,82	1548912,26
	7	399413,27	1548921,03
	8	399416,85	1548923,68
	5	399420,58	1548924,62
66:35:0107001:ПТ47	1	399441,53	1548920,58
	2	399479,19	1548919,22
	3	399476,84	1548905,61
	4	399441,38	1548911,88

	5	399441,97	1548917,68
	1	399441,53	1548920,58
	6	399441,63	1548891,45
	7	399455,52	1548888,80
	8	399473,43	1548885,90
	9	399473,25	1548884,48
	10	399469,03	1548885,21
	11	399441,60	1548889,90
	6	399441,63	1548891,45
66:35:0107001:ПТ48	1	399480,36	1548927,13
	2	399492,13	1548925,39
	3	399491,35	1548920,09
	4	399495,12	1548918,19
	5	399495,95	1548918,69
	6	399516,74	1548912,28
	7	399514,17	1548903,10
	8	399513,80	1548904,82
	9	399497,02	1548909,99
	10	399495,48	1548909,06
	11	399482,59	1548915,53
	12	399483,05	1548918,65
	13	399479,19	1548919,22
	1	399480,36	1548927,13
	14	399473,43	1548885,90
	15	399492,08	1548882,46
	16	399507,30	1548878,93
	17	399507,40	1548878,35
	18	399481,12	1548883,59
	19	399473,25	1548884,48
	14	399473,43	1548885,90
66:35:0107001:ПТ49	1	399541,31	1548894,80
	2	399543,61	1548899,23
	3	399525,97	1548908,41
	4	399516,74	1548912,28
	5	399514,17	1548903,10
	6	399517,06	1548903,19
	7	399519,94	1548902,00
	8	399522,90	1548902,21
	9	399527,36	1548900,50
	10	399528,33	1548900,07
	11	399528,77	1548901,32
	1	399541,31	1548894,80
66:35:0107001:ПТ50	1	399510,10	1548871,47
	2	399511,95	1548871,05
	3	399510,02	1548853,16
	4	399510,59	1548852,77
	5	399532,69	1548850,85
	6	399550,02	1548850,31

	7	399550,62	1548848,43
	8	399532,95	1548849,47
	9	399524,32	1548850,76
	10	399508,17	1548852,39
	1	399510,10	1548871,47
	11	399543,61	1548899,23
	12	399552,91	1548890,59
	13	399549,50	1548886,93
	14	399541,31	1548894,80
	11	399543,61	1548899,23
66:35:0107001:ПТ51	1	399552,91	1548890,59
	2	399573,19	1548883,21
	3	399585,50	1548866,34
	4	399581,46	1548863,38
	5	399570,02	1548879,07
	6	399549,50	1548886,93
	1	399552,91	1548890,59
	7	399560,70	1548853,14
	8	399561,50	1548852,79
	9	399562,78	1548850,01
	10	399556,42	1548847,44
	11	399550,62	1548848,43
	12	399550,02	1548850,31
	7	399560,70	1548853,14
66:35:0107001:ПТ52	1	399556,42	1548847,44
	2	399557,25	1548840,43
	3	399570,09	1548824,45
	4	399570,76	1548824,82
	5	399573,68	1548820,68
	6	399598,96	1548843,49
	7	399588,19	1548862,64
	8	399585,50	1548866,34
	9	399581,46	1548863,38
	10	399583,98	1548859,93
	11	399592,64	1548844,52
	12	399578,31	1548831,55
	13	399573,99	1548838,15
	14	399572,56	1548837,34
	15	399563,31	1548848,86
	16	399562,78	1548850,01
	1	399556,42	1548847,44
66:35:0107001:ПТ53	1	399508,24	1548871,88
	2	399510,10	1548871,47
	3	399508,17	1548852,39
	4	399466,28	1548854,87
	5	399486,39	1548854,54
	6	399506,48	1548853,61
	1	399508,24	1548871,88

	7	399469,03	1548885,21
	8	399473,25	1548884,48
	9	399481,12	1548883,59
	10	399507,40	1548878,35
	11	399507,50	1548877,78
	12	399490,90	1548880,53
	13	399487,70	1548881,36
	14	399480,73	1548882,72
	15	399468,71	1548883,35
	7	399469,03	1548885,21
66:35:0107001:ПТ54	1	399441,60	1548889,90
	2	399469,03	1548885,21
	3	399468,71	1548883,35
	4	399441,85	1548888,51
	5	399429,86	1548885,23
	6	399425,98	1548884,17
	7	399422,73	1548883,27
	8	399422,41	1548884,29
	1	399441,60	1548889,90
	9	399431,93	1548858,12
	10	399435,08	1548857,82
	11	399438,13	1548857,53
	12	399443,38	1548857,04
	13	399466,28	1548854,87
	14	399457,45	1548854,46
	15	399446,07	1548855,28
	16	399432,23	1548857,47
	9	399431,93	1548858,12
66:35:0107001:ПТ55	1	399422,96	1548814,14
	2	399424,82	1548811,22
	3	399427,09	1548812,07
	4	399447,25	1548759,10
	5	399509,44	1548783,22
	6	399513,62	1548774,30
	7	399515,71	1548768,73
	8	399444,36	1548752,62
	9	399434,26	1548764,74
	10	399418,09	1548812,48
	1	399422,96	1548814,14
	11	399473,51	1548850,03
	12	399477,03	1548840,36
	13	399423,14	1548822,84
	14	399420,46	1548829,33
	15	399443,36	1548836,78
	16	399441,77	1548839,41
	11	399473,51	1548850,03
66:35:0107001:ПТ56	1	399477,03	1548840,36
	2	399482,80	1548842,74

	3	399486,37	1548844,23
	4	399484,57	1548849,73
	5	399473,51	1548850,03
	1	399477,03	1548840,36
66:35:0107001:ПТ57	1	399515,71	1548768,73
	2	399528,27	1548773,97
	3	399548,32	1548795,01
	4	399531,40	1548842,87
	5	399512,20	1548843,44
	6	399515,23	1548833,86
	7	399522,09	1548834,60
	8	399528,20	1548836,58
	9	399529,87	1548831,47
	10	399531,24	1548829,57
	11	399532,17	1548826,85
	12	399542,25	1548797,33
	13	399525,20	1548787,75
	14	399525,03	1548778,32
	15	399514,35	1548774,36
	16	399513,62	1548774,30
	1	399515,71	1548768,73
66:35:0107001:ПТ58	1	399313,61	1548593,75
	2	399324,66	1548603,26
	3	399319,99	1548614,39
	4	399312,92	1548629,94
	5	399346,65	1548644,87
	6	399350,42	1548646,53
	7	399347,04	1548654,60
	8	399304,14	1548635,32
	9	399296,02	1548630,60
	10	399291,71	1548626,07
	11	399291,84	1548620,87
	1	399313,61	1548593,75
66:35:0107001:ПТ59	1	399350,42	1548646,53
	2	399377,61	1548659,27
	3	399385,96	1548663,19
	4	399392,86	1548653,87
	5	399401,34	1548642,42
	6	399405,29	1548645,34
	7	399389,55	1548667,97
	8	399387,24	1548671,50
	9	399347,04	1548654,60
	1	399350,42	1548646,53
66:35:0107001:ПТ60	1	399401,34	1548642,42
	2	399415,28	1548624,94
	3	399416,48	1548625,92
	4	399407,18	1548637,90
	5	399405,29	1548645,34

	1	399401,34	1548642,42
66:35:0107001:ПТ61	1	399382,44	1548579,38
	2	399383,67	1548576,81
	3	399384,27	1548575,57
	4	399384,89	1548574,28
	5	399400,14	1548578,11
	6	399405,31	1548581,23
	7	399436,56	1548606,85
	8	399424,88	1548617,94
	9	399416,48	1548625,92
	10	399415,28	1548624,94
	11	399415,94	1548624,77
	12	399433,91	1548606,90
	13	399402,34	1548581,14
	14	399388,17	1548577,85
	1	399382,44	1548579,38
66:35:0107001:ПТ62	1	399439,87	1548603,79
	2	399444,79	1548607,23
	3	399460,69	1548612,48
	4	399454,40	1548619,85
	5	399453,68	1548616,56
	6	399451,90	1548614,16
	7	399440,92	1548609,75
	8	399430,08	1548619,76
	9	399413,44	1548638,90
	10	399413,28	1548640,36
	11	399411,43	1548638,57
	12	399416,39	1548632,04
	13	399421,29	1548628,41
	14	399428,07	1548620,47
	15	399424,88	1548617,94
	16	399436,56	1548606,85
	1	399439,87	1548603,79
66:35:0107001:ПТ63	1	399475,41	1548631,06
	2	399479,13	1548617,58
	3	399460,69	1548612,48
	4	399454,40	1548619,85
	5	399458,60	1548617,09
	6	399470,54	1548620,39
	7	399469,34	1548625,03
	8	399466,65	1548626,99
	1	399475,41	1548631,06
	9	399438,22	1548659,54
	10	399438,48	1548655,41
	11	399444,36	1548656,66
	12	399446,13	1548654,25
	13	399437,36	1548651,09
	14	399435,87	1548652,71

	15	399432,24	1548654,48
	16	399437,06	1548659,47
	9	399438,22	1548659,54
66:35:0107001:ПТ64	1	399446,13	1548654,25
	2	399454,29	1548658,01
	3	399463,01	1548656,71
	4	399463,52	1548655,46
	5	399464,11	1548646,95
	6	399460,03	1548643,41
	7	399463,68	1548634,26
	8	399460,00	1548632,86
	9	399463,04	1548625,52
	10	399466,65	1548626,99
	11	399475,41	1548631,06
	12	399466,68	1548659,15
	13	399454,03	1548659,32
	14	399444,36	1548656,66
	1	399446,13	1548654,25
66:35:0107001:ПТ65	1	399418,64	1548657,47
	2	399412,83	1548652,13
	3	399419,26	1548644,05
	4	399416,33	1548643,19
	5	399413,28	1548640,36
	6	399411,43	1548638,57
	7	399410,20	1548644,82
	8	399404,24	1548653,61
	1	399418,64	1548657,47
	9	399437,06	1548659,47
	10	399432,24	1548654,48
	11	399426,57	1548658,80
	9	399437,06	1548659,47
66:35:0107001:ПТ66	1	399507,19	1548703,07
	2	399512,97	1548677,44
	3	399515,17	1548667,68
	4	399505,44	1548665,37
	5	399499,31	1548692,55
	6	399447,24	1548689,20
	7	399437,28	1548688,31
	8	399427,42	1548686,12
	9	399390,42	1548673,98
	10	399384,58	1548682,59
	11	399424,77	1548695,77
	12	399435,74	1548698,21
	13	399446,47	1548699,17
	1	399507,19	1548703,07
	14	399469,79	1548661,55
	15	399487,90	1548627,85
	16	399513,86	1548632,49

	17	399515,10	1548627,55
	18	399479,13	1548617,58
	19	399475,41	1548631,06
	20	399466,68	1548659,15
	21	399454,03	1548659,32
	22	399444,36	1548656,66
	23	399438,48	1548655,41
	24	399438,22	1548659,54
	14	399469,79	1548661,55
66:35:0000000:ИТ67	1	399682,82	1548754,94
	2	399719,93	1548607,56
	3	399615,21	1548517,71
	4	399604,14	1548529,28
	5	399545,73	1548513,52
	6	399383,43	1548474,95
	7	399381,12	1548484,68
	8	399543,28	1548523,09
	9	399607,26	1548540,36
	10	399615,88	1548531,35
	11	399708,72	1548611,11
	12	399675,51	1548743,02
	13	399662,68	1548740,09
	14	399647,00	1548735,69
	15	399629,34	1548730,75
	16	399616,04	1548717,14
	17	399581,33	1548681,65
	18	399526,06	1548670,27
	19	399515,17	1548667,68
	20	399512,97	1548677,44
	21	399523,90	1548680,03
	22	399576,32	1548690,83
	23	399624,06	1548739,66
	24	399660,22	1548749,78
	1	399682,82	1548754,94
	25	399515,10	1548627,55
	26	399516,34	1548622,62
	27	399446,67	1548603,57
	28	399405,38	1548573,63
	29	399375,70	1548558,41
	30	399362,79	1548538,10
	31	399361,93	1548538,52
	32	399368,72	1548552,83
	33	399364,30	1548555,16
	34	399370,03	1548564,34
	35	399402,66	1548576,37
	36	399406,83	1548578,78
	37	399439,87	1548603,79
	38	399444,79	1548607,23

	39	399460,69	1548612,48
	40	399479,13	1548617,58
	25	399515,10	1548627,55
66:35:0107001:ПТ68	1	399349,82	1548510,63
	2	399353,95	1548519,43
	3	399361,51	1548535,37
	4	399362,79	1548538,10
	5	399361,93	1548538,52
	6	399348,88	1548510,96
	1	399349,82	1548510,63
66:35:0107001:ПТ69	1	399330,54	1548476,78
	2	399333,67	1548475,21
	3	399349,82	1548510,63
	4	399348,88	1548510,96
	5	399332,84	1548477,10
	1	399330,54	1548476,78

Лист №1 раздела 3	Всего листов раздела 3:1	Всего разделов: 3	Всего листов: 25
ОКТМО	65731000		
Кадастровый квартал	66:35:0107001		
Всего прилегающих территорий: 69			

План (чертеж, схема) прилегающих территорий



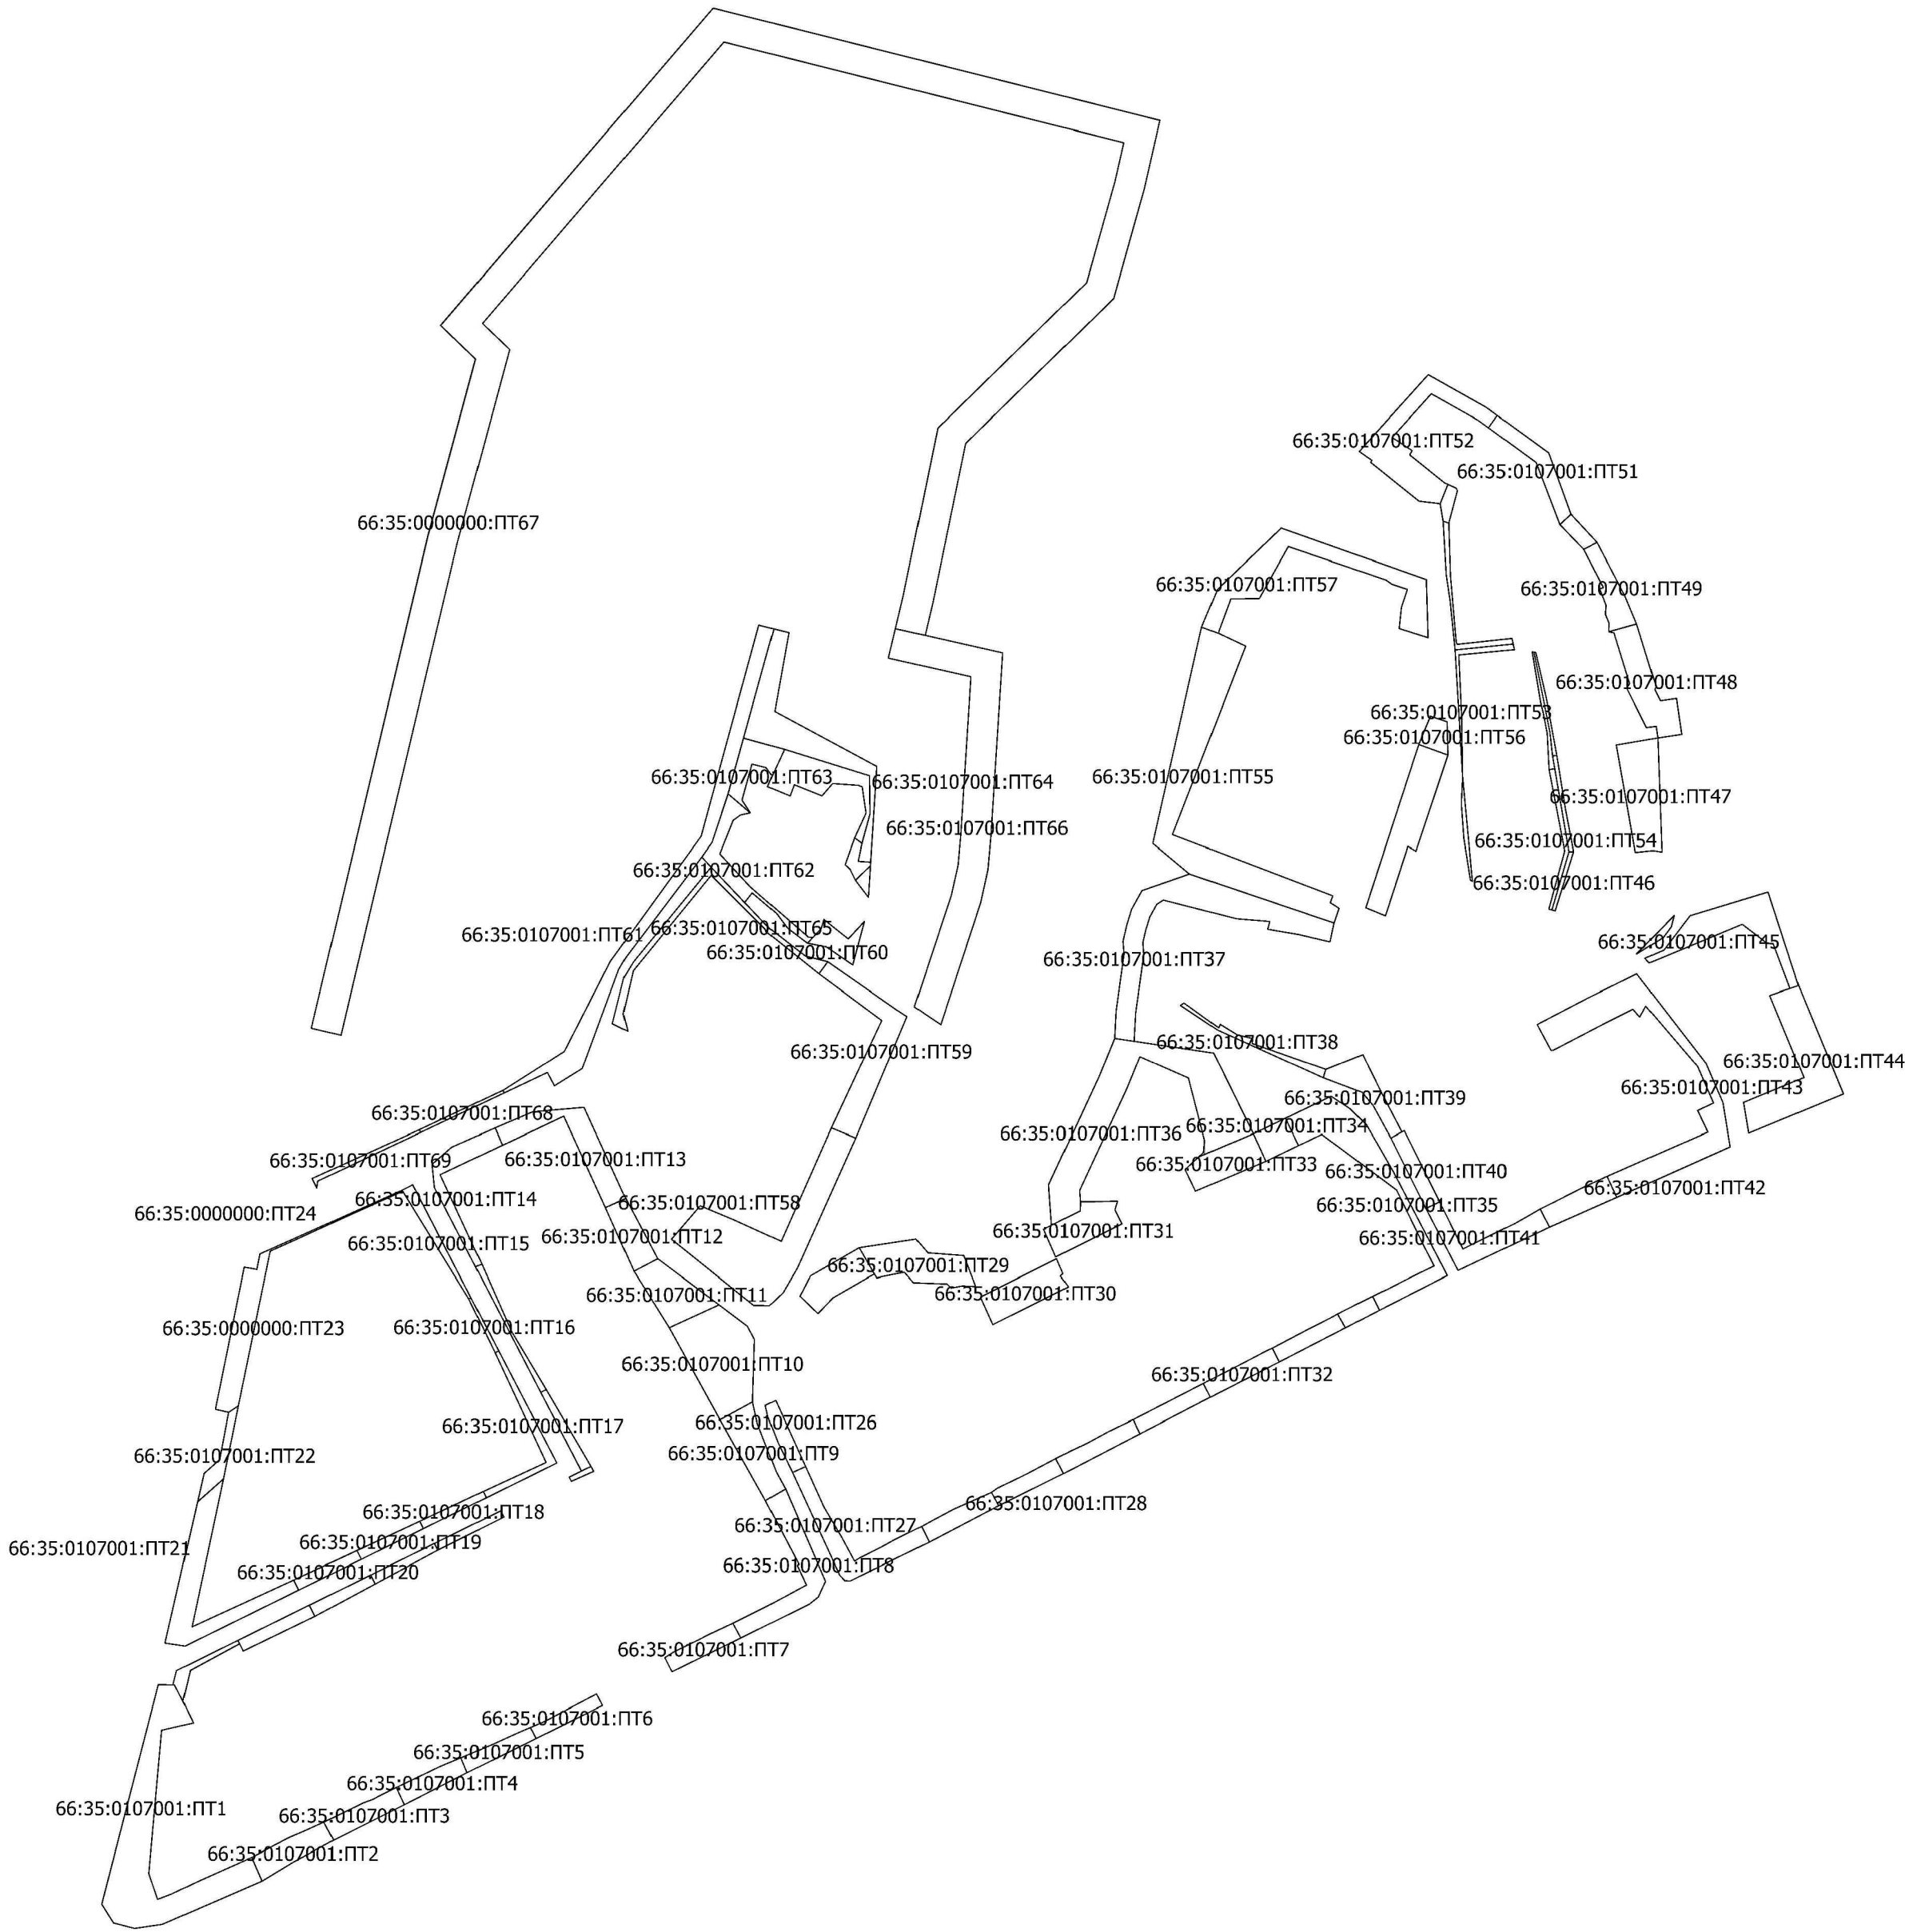


Схема прилегающей территории

Лист №1 раздела 3	Всего листов раздела 3:1	Всего разделов: 3	Всего листов: 25
ОКТМО	65731000		
Кадастровый квартал	66:35:0107001		
Всего прилегающих территорий: 69			

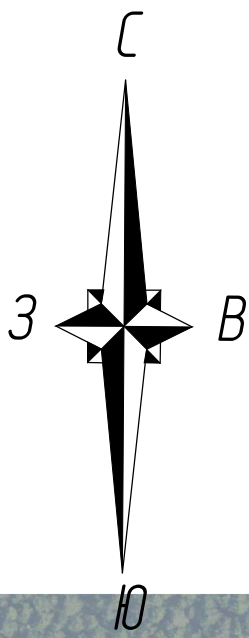


План (чертеж, схема) прилегающих территорий

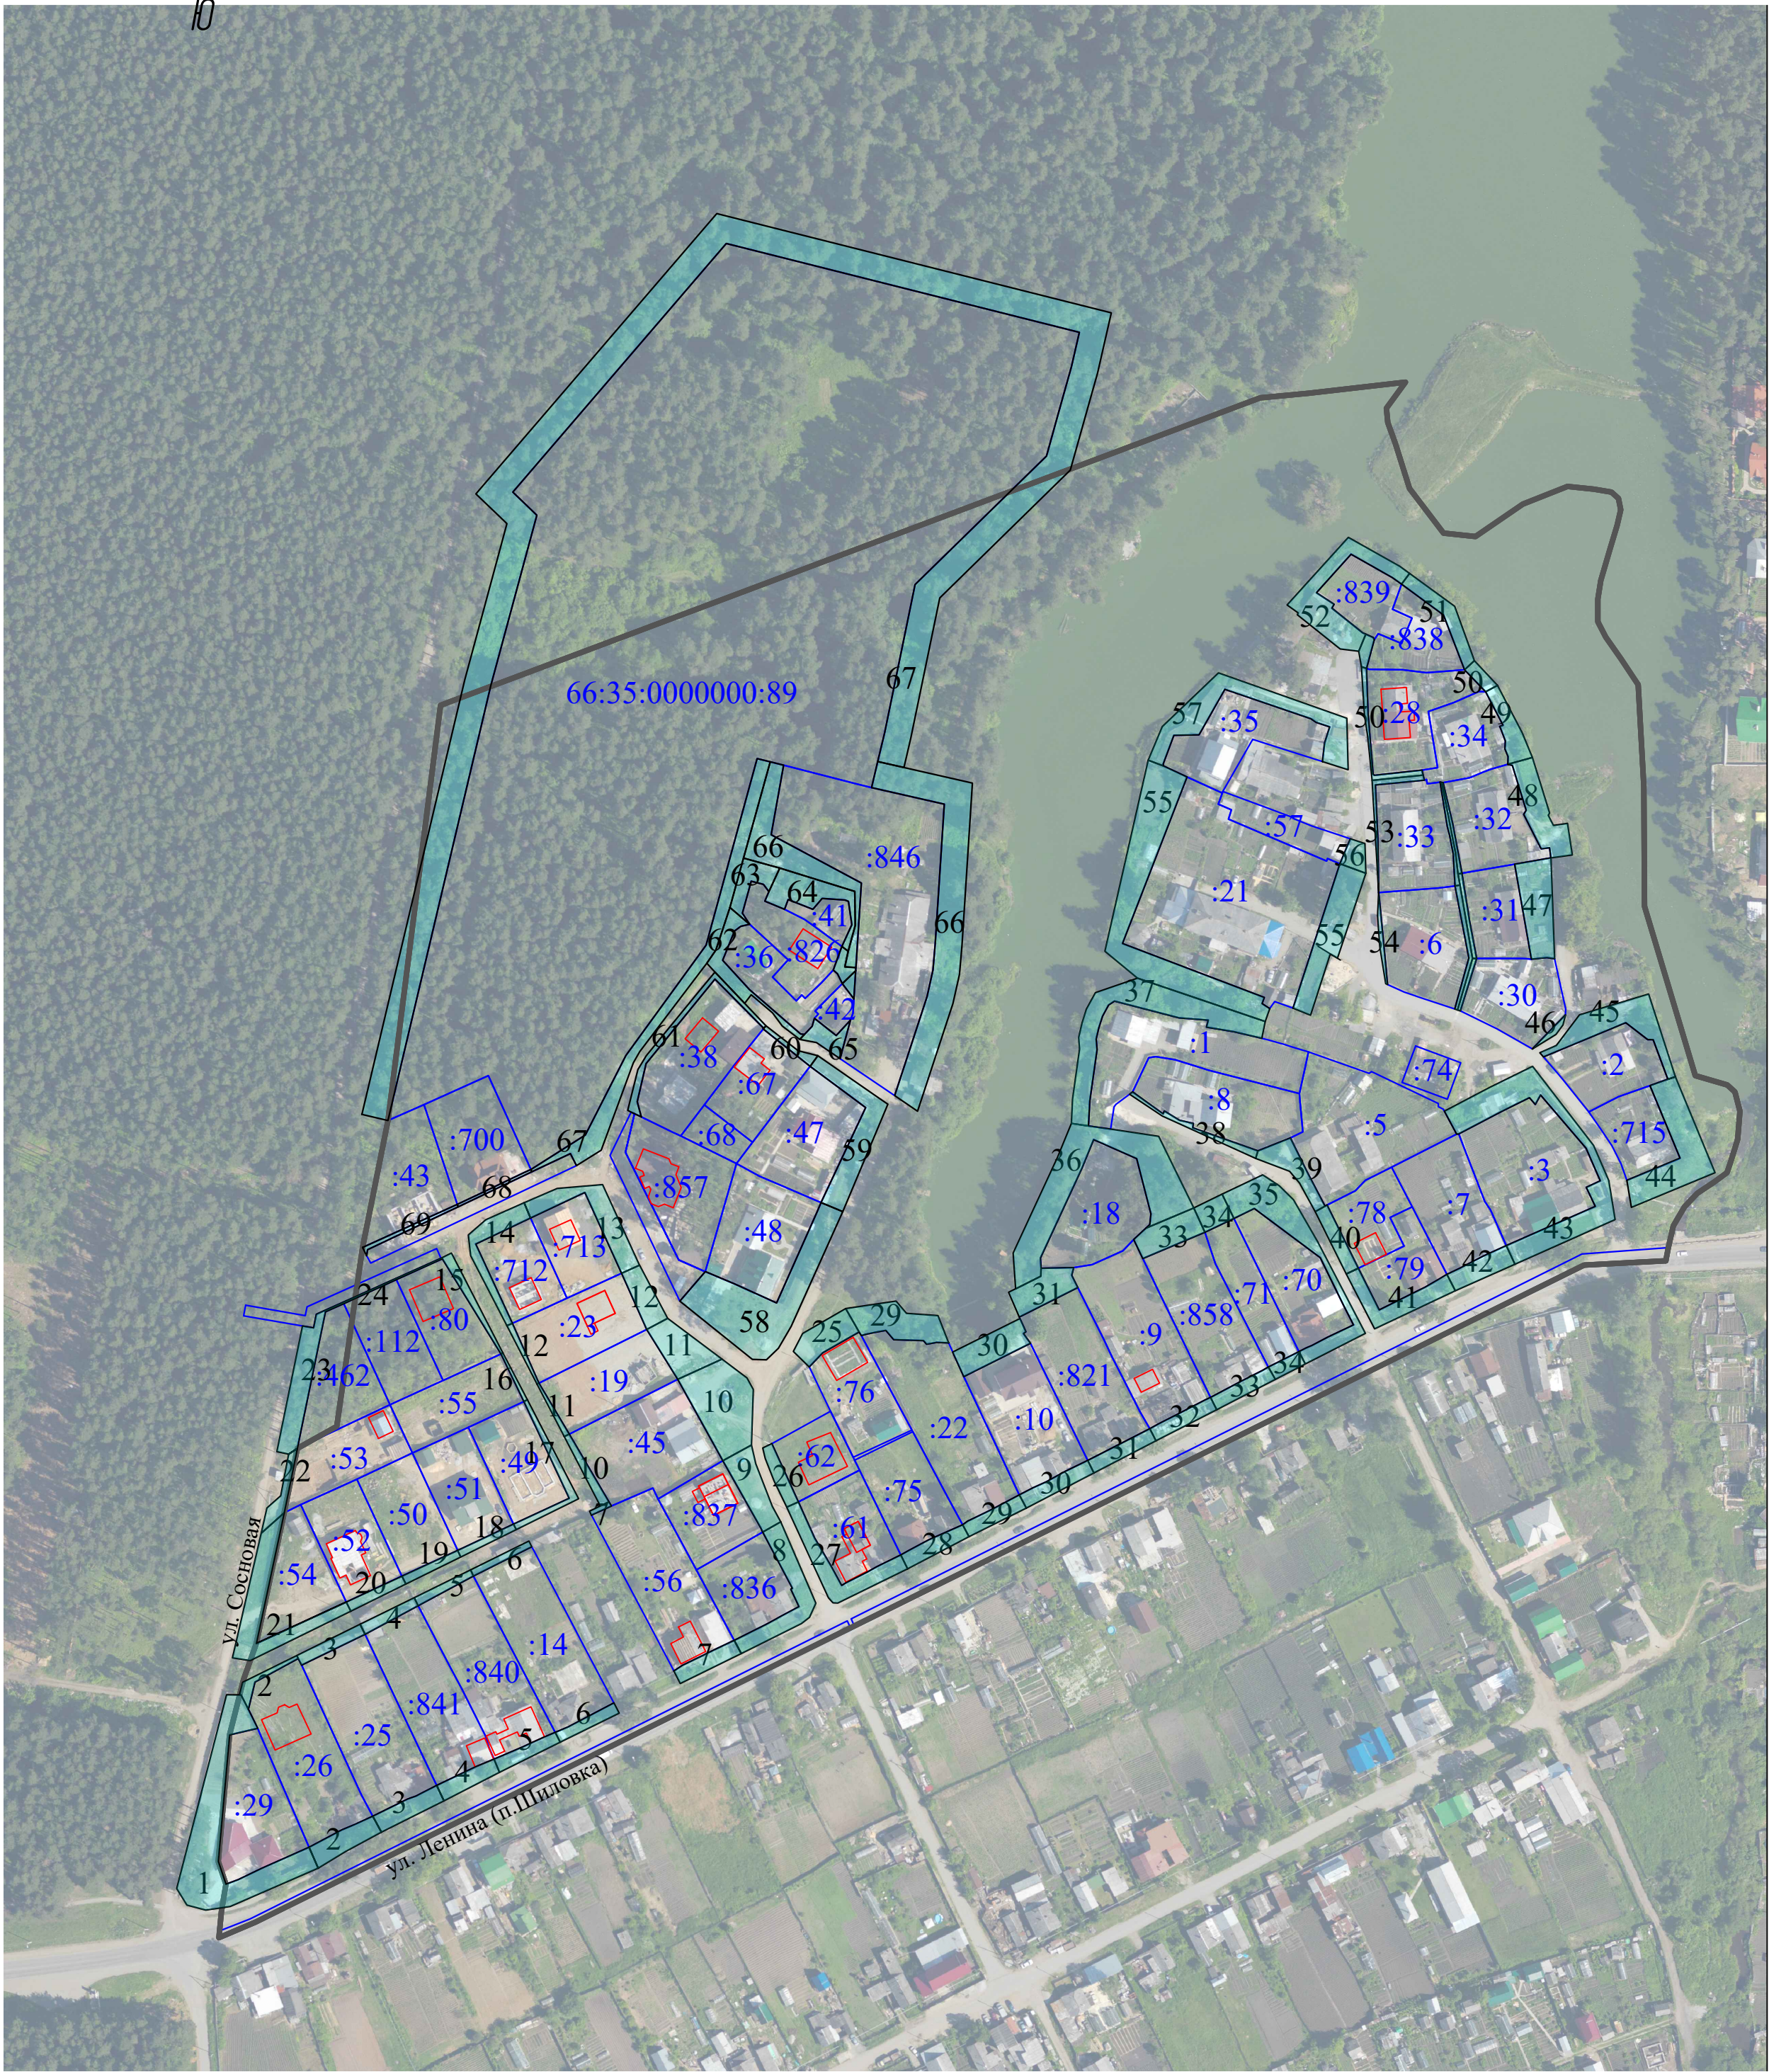


Условные обозначения:



Граница кадастрового квартала

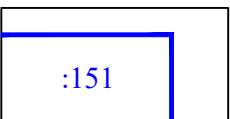

Граница и кадастровый номер земельного участка, по отношению к которому устанавливается прилегающая территория

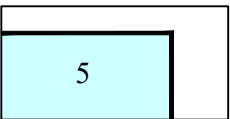

Граница и номер прилегающей территории